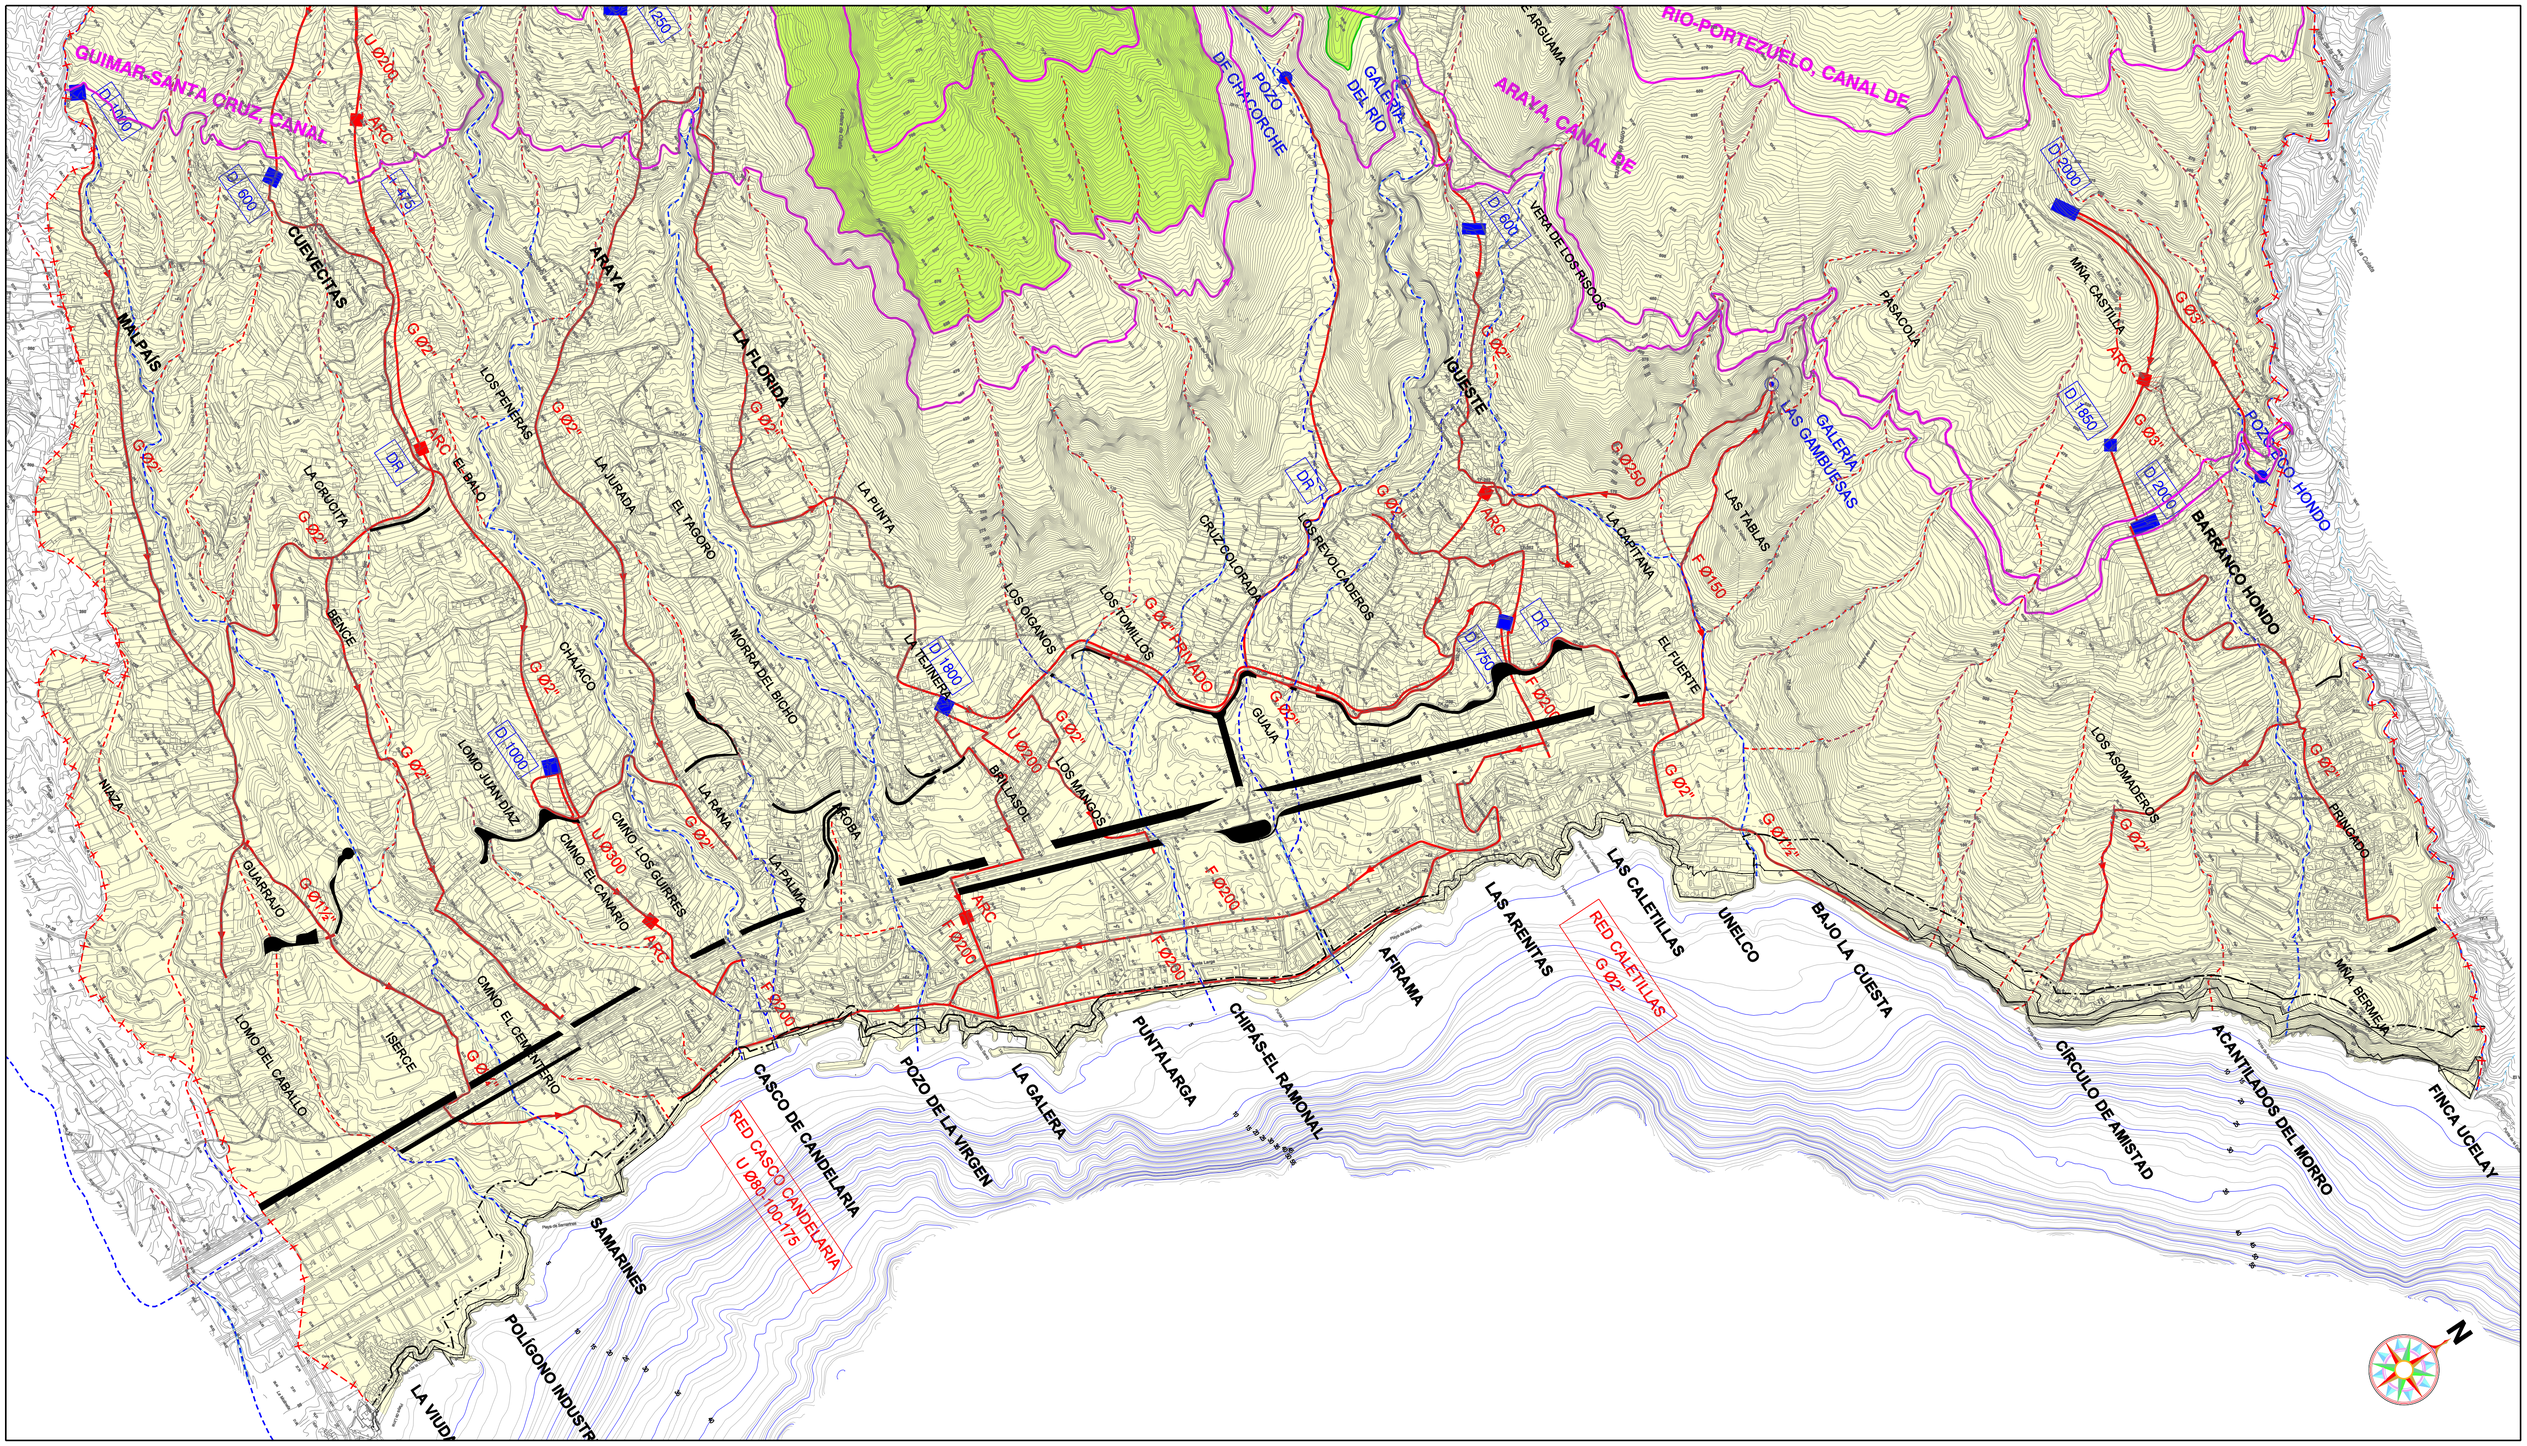

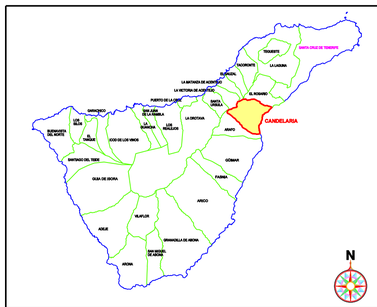

LEYENDA:

CAPATACIÓN-ALMACENAMIENTO

- CANAL
- POZO
- GALERÍA
- DEPÓSITO
- D 1000 CAPACIDAD DEPÓSITO
- DR DEPÓSITO RESERVA (PREVISTO)

DISTRIBUCIÓN

- RED DE DISTRIBUCIÓN
- ø200 DIÁMETRO DE TUBERÍA
- F FUNDICIÓN
- G GALVANIZADO
- U URALITA
- ARQUETA DE ROTURA DE CARGA (ARC)
- ÁMBITO MODIFICACIÓN PUNTUAL

MODIFICACIÓN PUNTUAL

PLAN GENERAL DE ORDENACIÓN DE CANDELARIA

AYUNTAMIENTO DE CANDELARIA

MEMORIA AMBIENTAL

INFORMACIÓN

LA RED DE ABASTECIMIENTO

ESCALA: 1/10.000

PLANO Nº: 15

FEBRERO 2.011

ESTUDIO LUENGO S.L.