

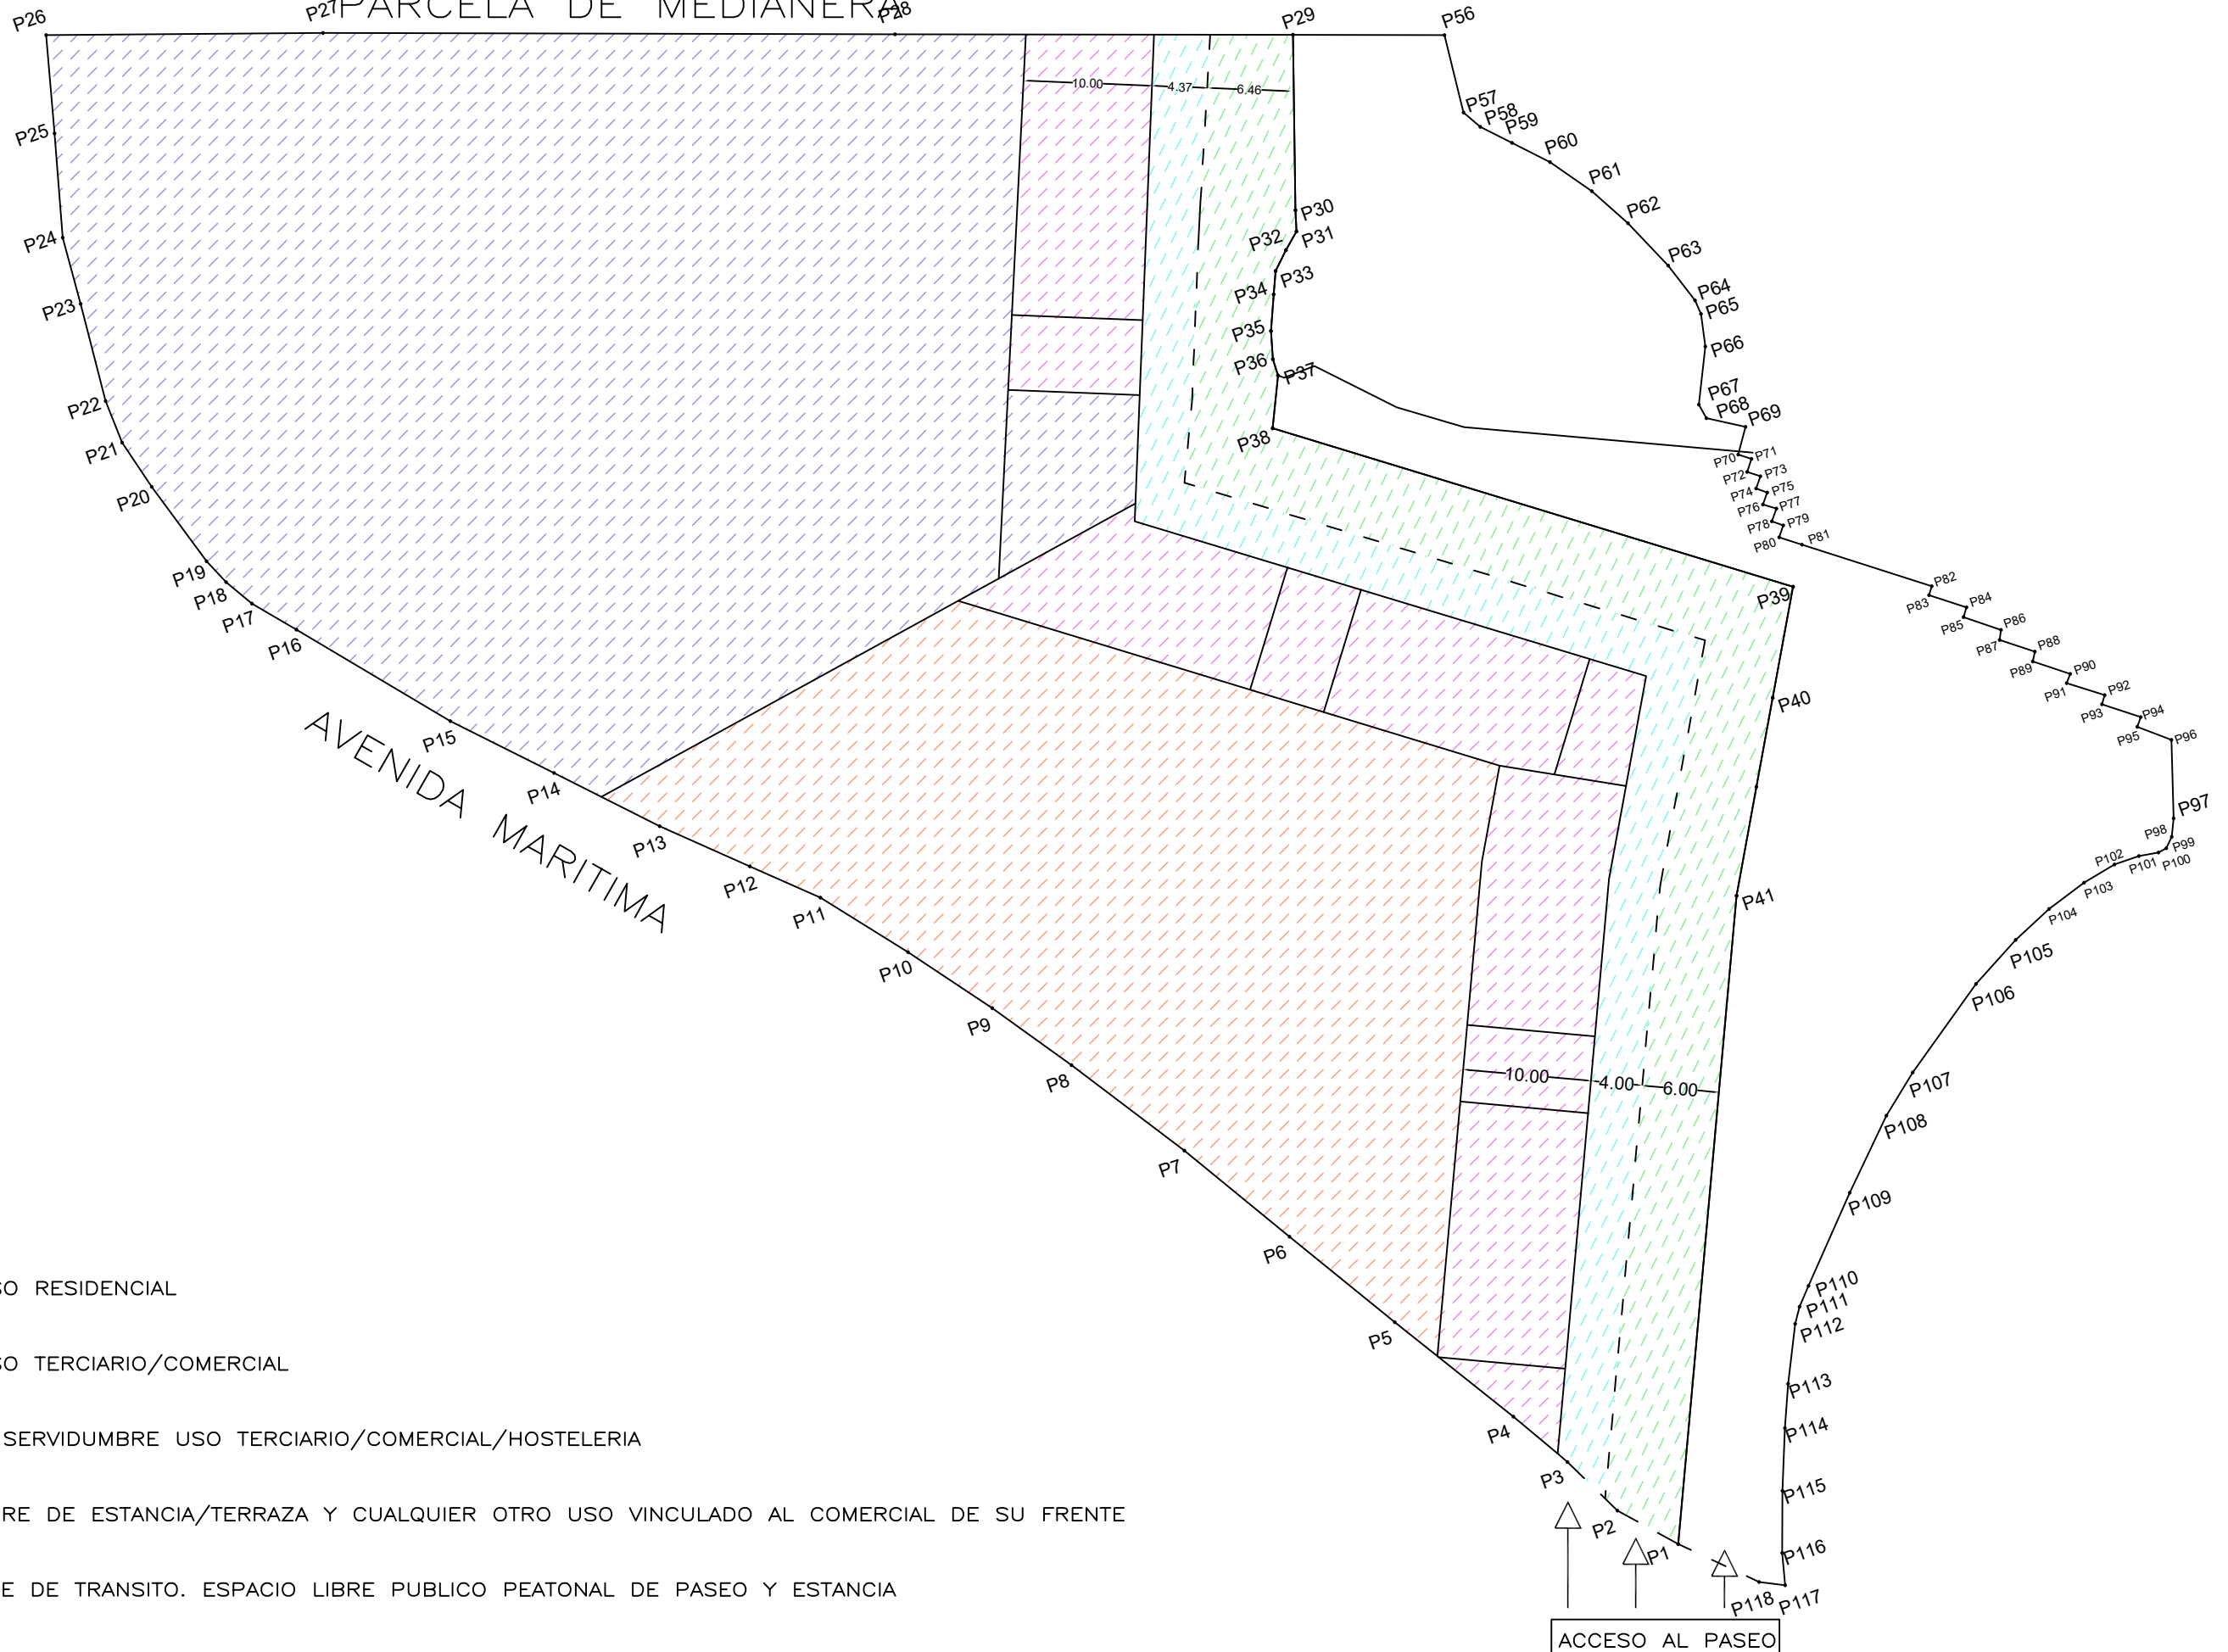


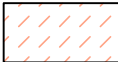



PARCELA DE MEDIANERA

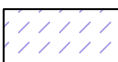

-  PARCELA USO RESIDENCIAL
-  PARCELA USO TERCIARIO/COMERCIAL
-  FRENTE EN SERVIDUMBRE USO TERCIARIO/COMERCIAL/HOSTELERIA
-  ESPACIO LIBRE DE ESTANCIA/TERRAZA Y CUALQUIER OTRO USO VINCULADO AL COMERCIAL DE SU FRENTE
-  SERVIDUMBRE DE TRANSITO. ESPACIO LIBRE PUBLICO PEATONAL DE PASEO Y ESTANCIA

Estudio Arquitectura:  
 L. JANET MESA MARRERO  
 MESA MARRERO LIDIA  
 JANET - 43813171B  
Firmado digitalmente por MESA MARRERO LIDIA JANET - 43813171B  
 Fecha: 2023.01.03 13:39:53 Z  
 C/ Mencey Bentor nº 2, esquina Av Menceyas nº 25 - 38530, Candelaria - Tenerife  
 Tfno. 922/50-33-93/50-09.67 Móvil. 657.478641 Fax. 922/50-37-98 - Email: ljmas@coodifa.org

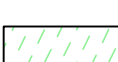**PROMOTOR**  
**TENERIFE TOUR SA**  
**MERCADONA SA**

**PROGRAMA DE ACTUACIÓN SOBRE MEDIO URBANO**  
**PARCELA TENERIFE TOUR** **USOS PROPUESTOS**

**D2**

