


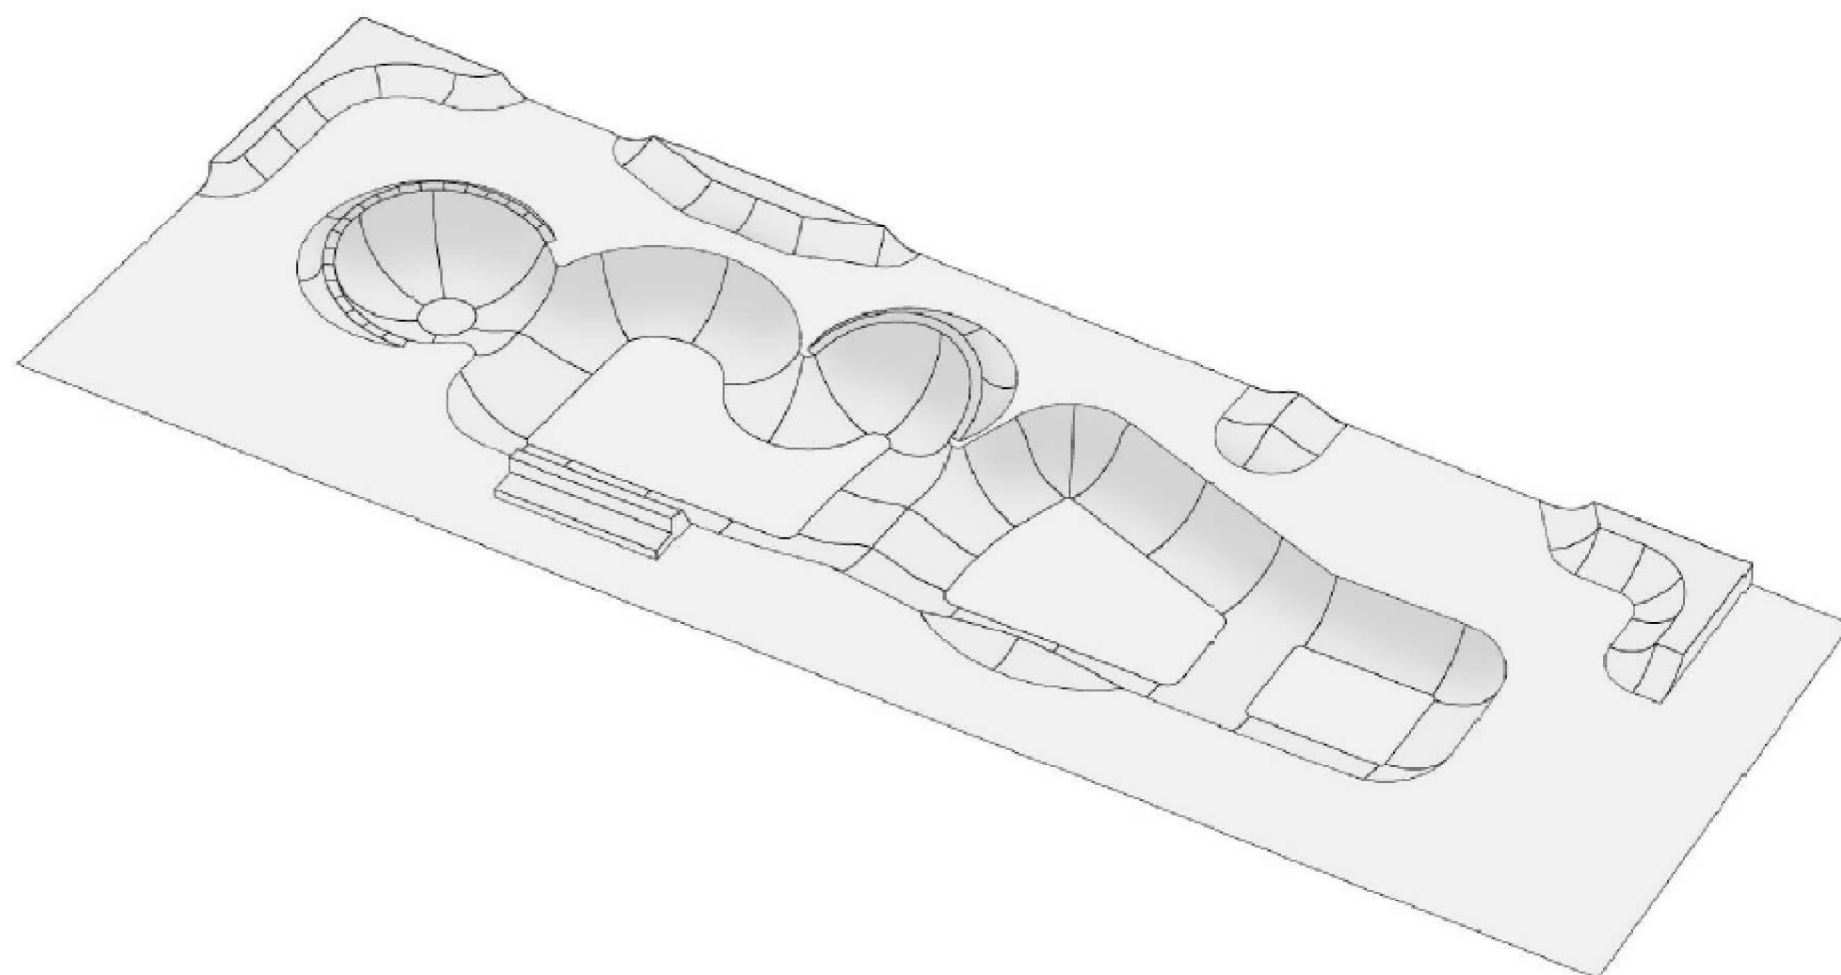

PROMOTOR	AUTOR DEL PROYECTO	TÍTULO	PLANO	ESCALA	Nº	FECHA	
	Arquitecto nº886 por el C.O.A.R.; Daniel Yáñez Ramos 	PROYECTO DE EJECUCIÓN DE UN SKATEPARK JUNTO AL CAMPO DE FÚTBOL BRUNO ALBERTO SABINA EN CANDELARIA	Perspectiva Opción BOWL	-	07	NOV,2020	-