

ZONAS DE ORDENACIÓN

- A Caserío tradicional
- B Paisaje tradicional
- C Línea estratégica

DELIMITACIONES


- Ámbito de estudio
- Ámbito del Plan Especial remitido por el PEGO

BARRANCOS

- Cauce oficial
- Límite de edificación

PATRIMONIO HISTÓRICO (BIC)

- Sitio histórico Camino de Candalaria

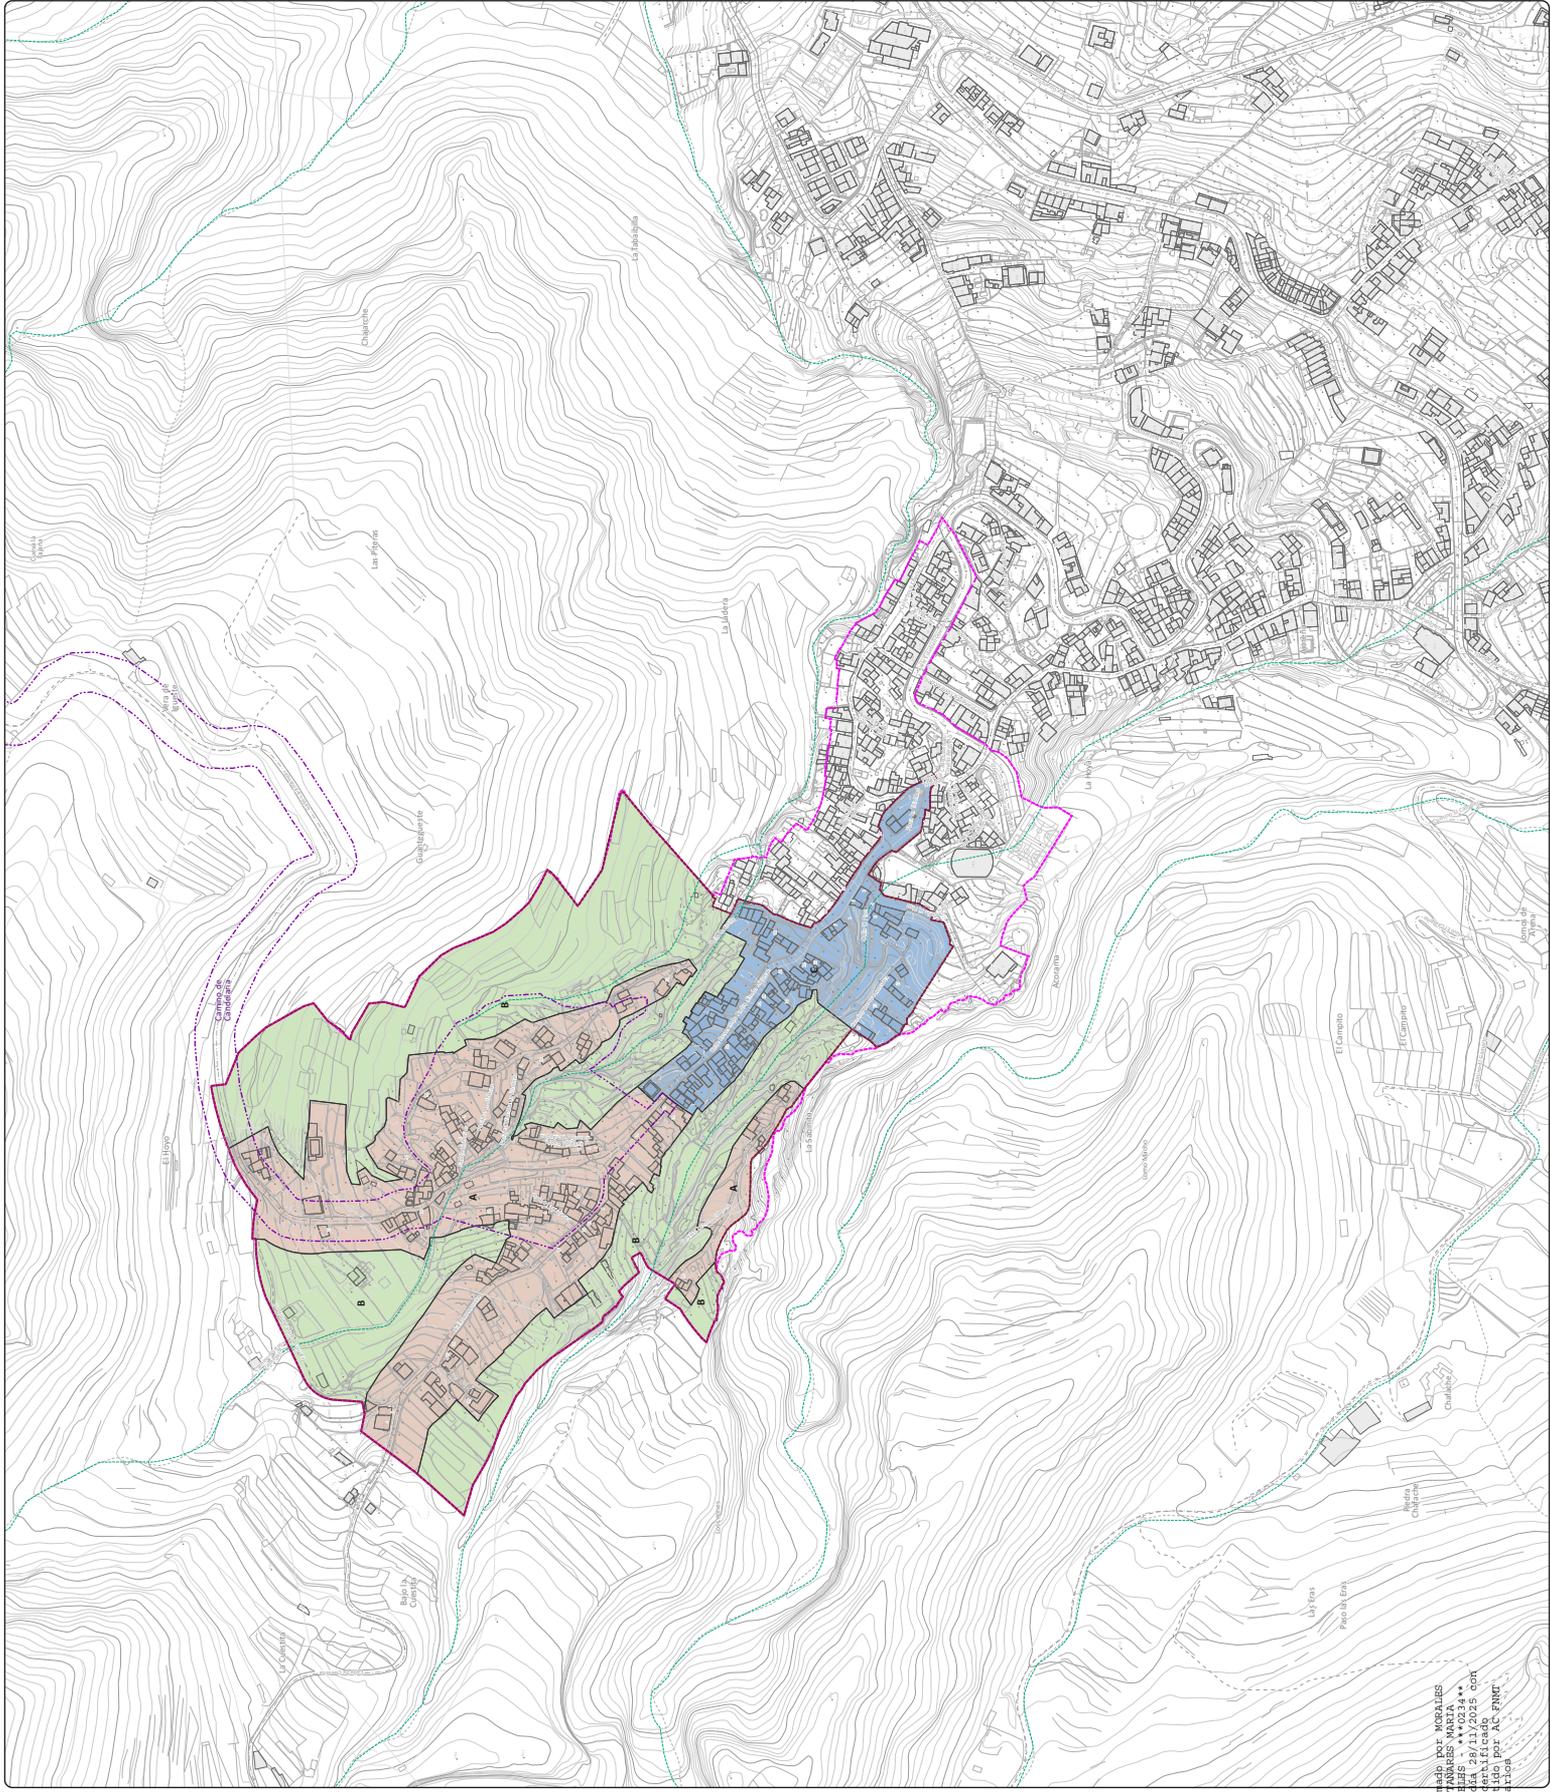

NORMATIVA

- T Caserío Tradicional
- EW Caserío Tradicional Integrante del inventario
- C Cerrada
- EW Cerrada Integrante del inventario
- 2º Número de plantas

DELIMITACIONES

- Ambito de ordenación del Plan Especial

BARRANCOS


- Cauce oficial
- Límite de edificación

PATRIMONIO HISTÓRICO (BIC)

- Sitio histórico Camino de Candelaria

DATOS DEL MAPA
 SISTEMA DE COORDENADAS: UTM 1984 UTM Zone 28R
 PROYECCIÓN: Transversa Mercator
 DATUM: EDWARDS
 UNIDADES: Metros
 Elaborado por AC-FNTR

ESCALA GRÁFICA
 0 25 50 100 150 200
 Metros

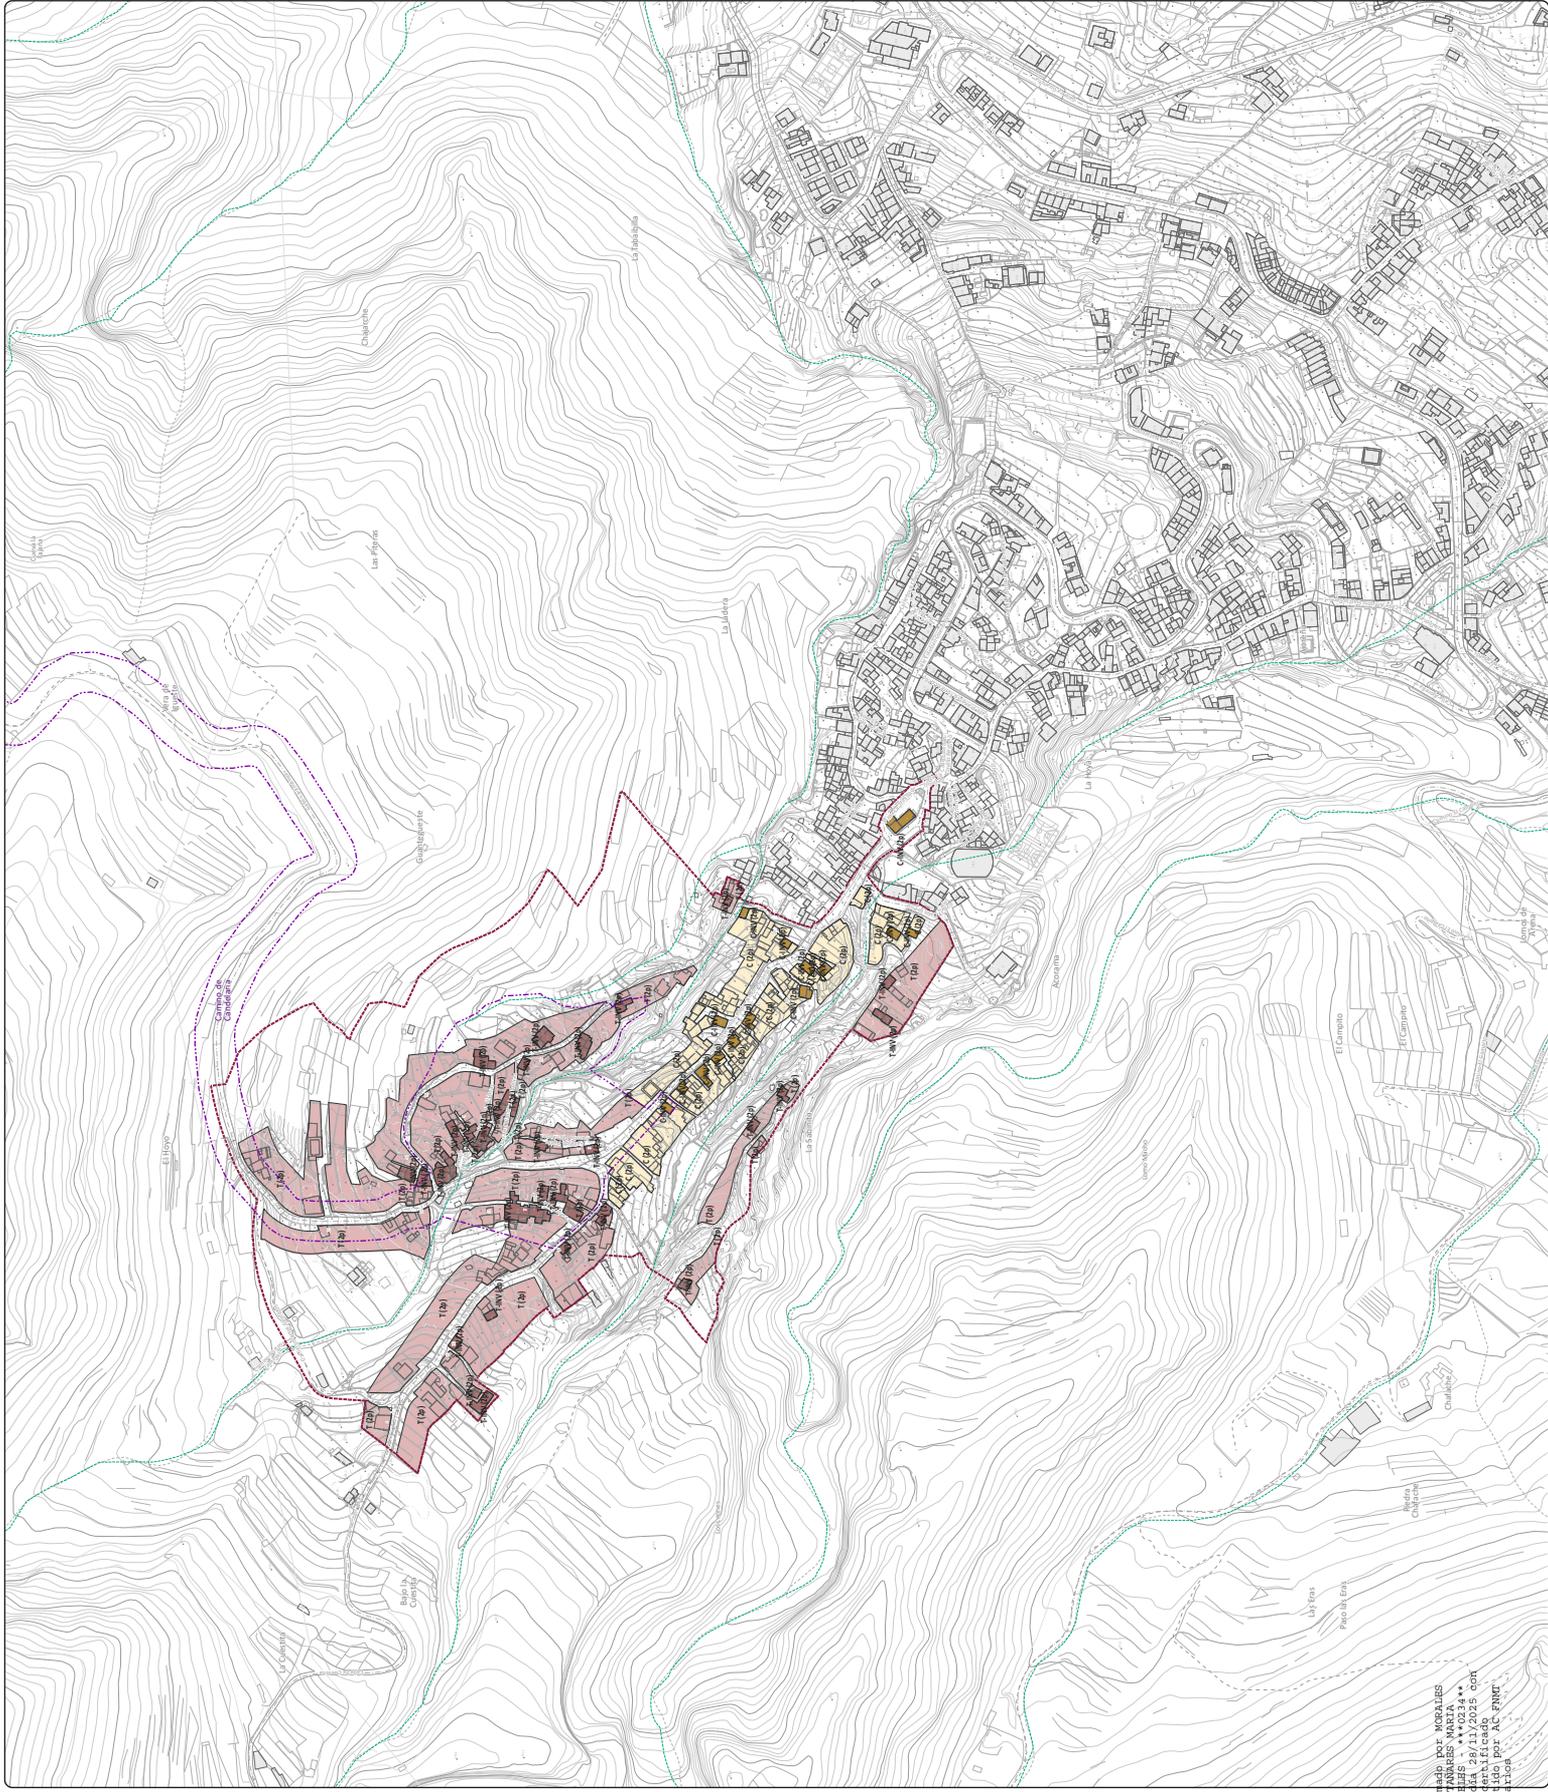


NIVELES DE BANCALES POR PARCELAS CATASTRALES

- 1º nivel
- 2º nivel
- 3º nivel
- 4º nivel
- 5º nivel

DELIMITACIONES

- Ámbito de ordenación del Plan Especial
- CARRERERAS
- Cauce oficial
- Limite de edificación
- PATRIMONIO HISTÓRICO (BIC)
- Sitio histórico Camino de Candalaria

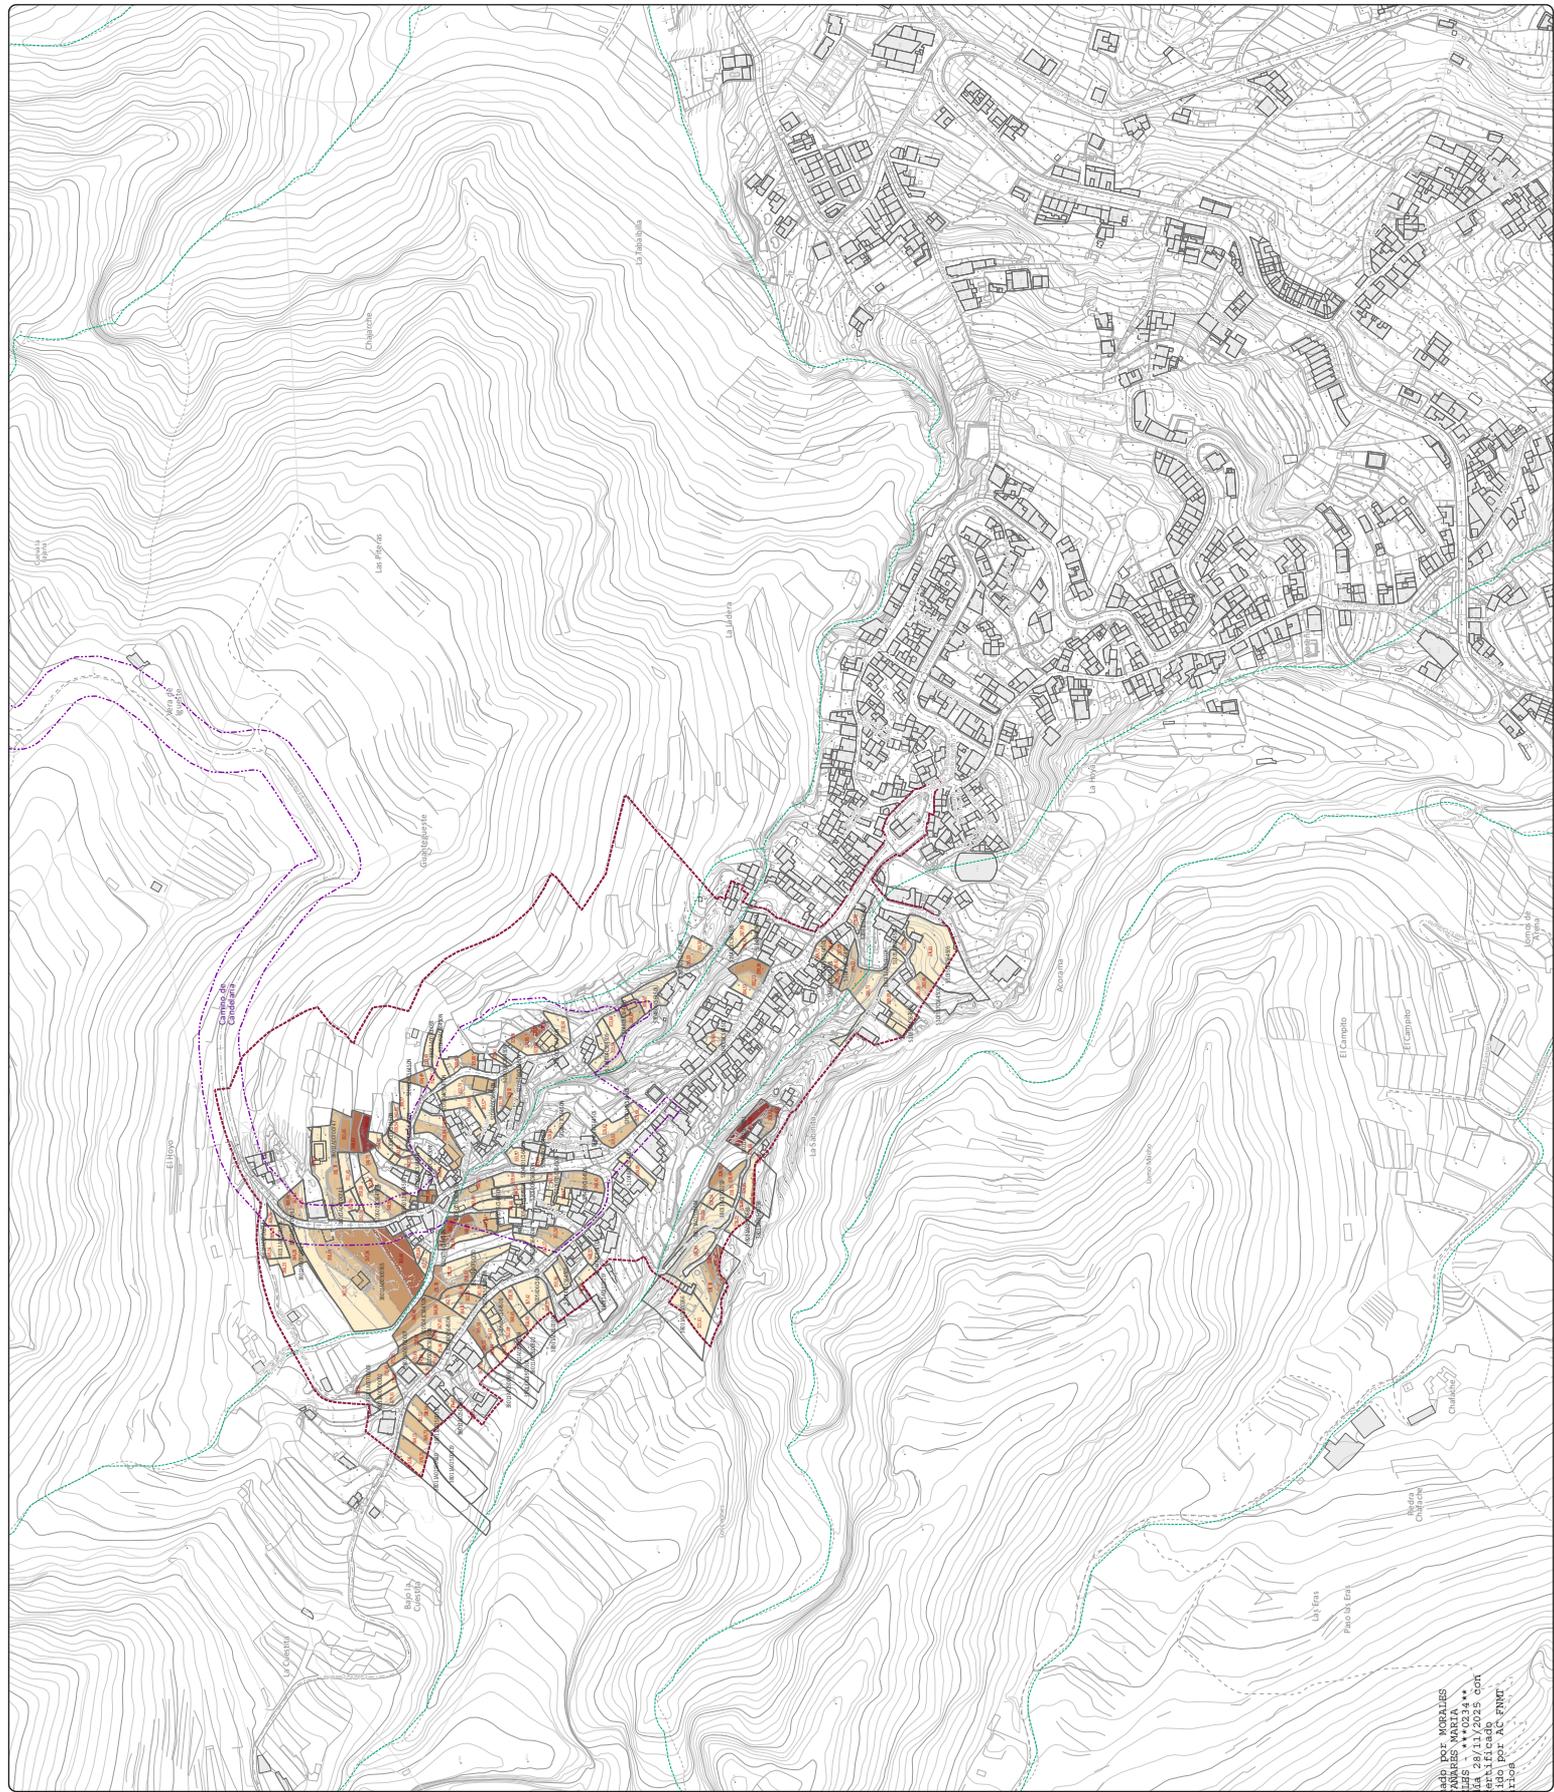

Elab. por: MORALES
 ESTANARES, MARIA...
 2024
 Certificado por AC FNNR



PEPRI LA JIMÉNEZ
 PLAN ESPECIAL DE REFORMA INTERIOR DE LA JIMÉNEZ, T.M. DE CADELABARRA
 Fase II: Documento para Aprobación Inicial
 y Estudio Ambiental Estratégico

TENERIFE **CANDELABARRA** **AMBITO DEL ESTUDIO**

FECHA PLANO HOJA ESCALA TOMO NORTE

a fecha de la firma **OP-4** **1/1** **1:2.000** **II**

GRUPO DE PLANOS **ORDENACIÓN PORMENORIZADA**

PROGRAMA DE ACTUACIONES EN EL ESPACIO PÚBLICO

EQUIPO REDACTOR Equipo Técnico de Gesplan, S.A.

ACTUACIONES URBANÍSTICAS AISLADAS

- Otención y ejecución de nuevos espacios, libres, viarios y equipamientos.**
 - AUA41 Nueva vía de conexión calles La Jiménez - La Morrita
 - AUA42 Apasadero en calle La Morrita
 - AUA43 Apasadero en calle La Morrita
 - AUA44 Apasadero en calle La Morrita
 - AUA45 Apasadero en calle La Morrita
 - AUA46 Apasadero en calle La Jiménez
 - AUA47 Apasadero en calle La Jiménez
 - AUA48 Apasadero en calle Reverendo Padre Simón Higuera
 - AUA49 Apasadero en calle Reverendo Padre Simón Higuera
 - AUA50 Apasadero en calle Reverendo Padre Simón Higuera
 - AUA51 Apasadero en calle Reverendo Padre Simón Higuera
 - AUA52 Apasadero y conexión calle El Pico - Loma Acoroma
 - AUA53 Rehabilitación y ampliación para un nuevo equipamiento en calle El Pico
- Mejora y acondicionamiento de espacios libres y viarios existentes.**
 - AUA54 Mejora y acondicionamiento de la calle El Pico
 - AUA55 Mejora de las condiciones de vías
 - AUA56 Mejora de las condiciones de vías
 - AUA57 Mejora de las condiciones de vías
 - AUA58 Mejora de las condiciones de pasos
- Renovación y reforma de viarios existentes.**
 - AUA59 Renovación calle Reverendo Padre Simón Higuera

DELIMITACIONES

- Ámbito de estudio
- Ámbito de ordenación del Plan Especial
- BARRANCOS**
- Cauce oficial
- PATRIMONIO HISTÓRICO (BIC)**
- Sitio histórico Camino de Candela Barrá

DATOS DEL MAPA SISTEMA DE COORDENADAS: UTM 1984 UTM Zone 28R
 PROTECCIÓN: Inmoversa Mercaderes, ESTANÍSLEO ESPINERES MARIÁ, S.L.
 DATOS DEL MAPA: 10/05/2024
 UNIDADES: Metros
 Elaborado por: AC-FNTR
 Geografía

ESCALA GRÁFICA



Cód. Validación: 5Y26NRY4MCG7DX4K9GRPPYRRK
 Verificación: <https://candelaria.sedelectronica.es/>
 Documento firmado electrónicamente desde la plataforma esPublico Gestiona | Página 7 de 7

