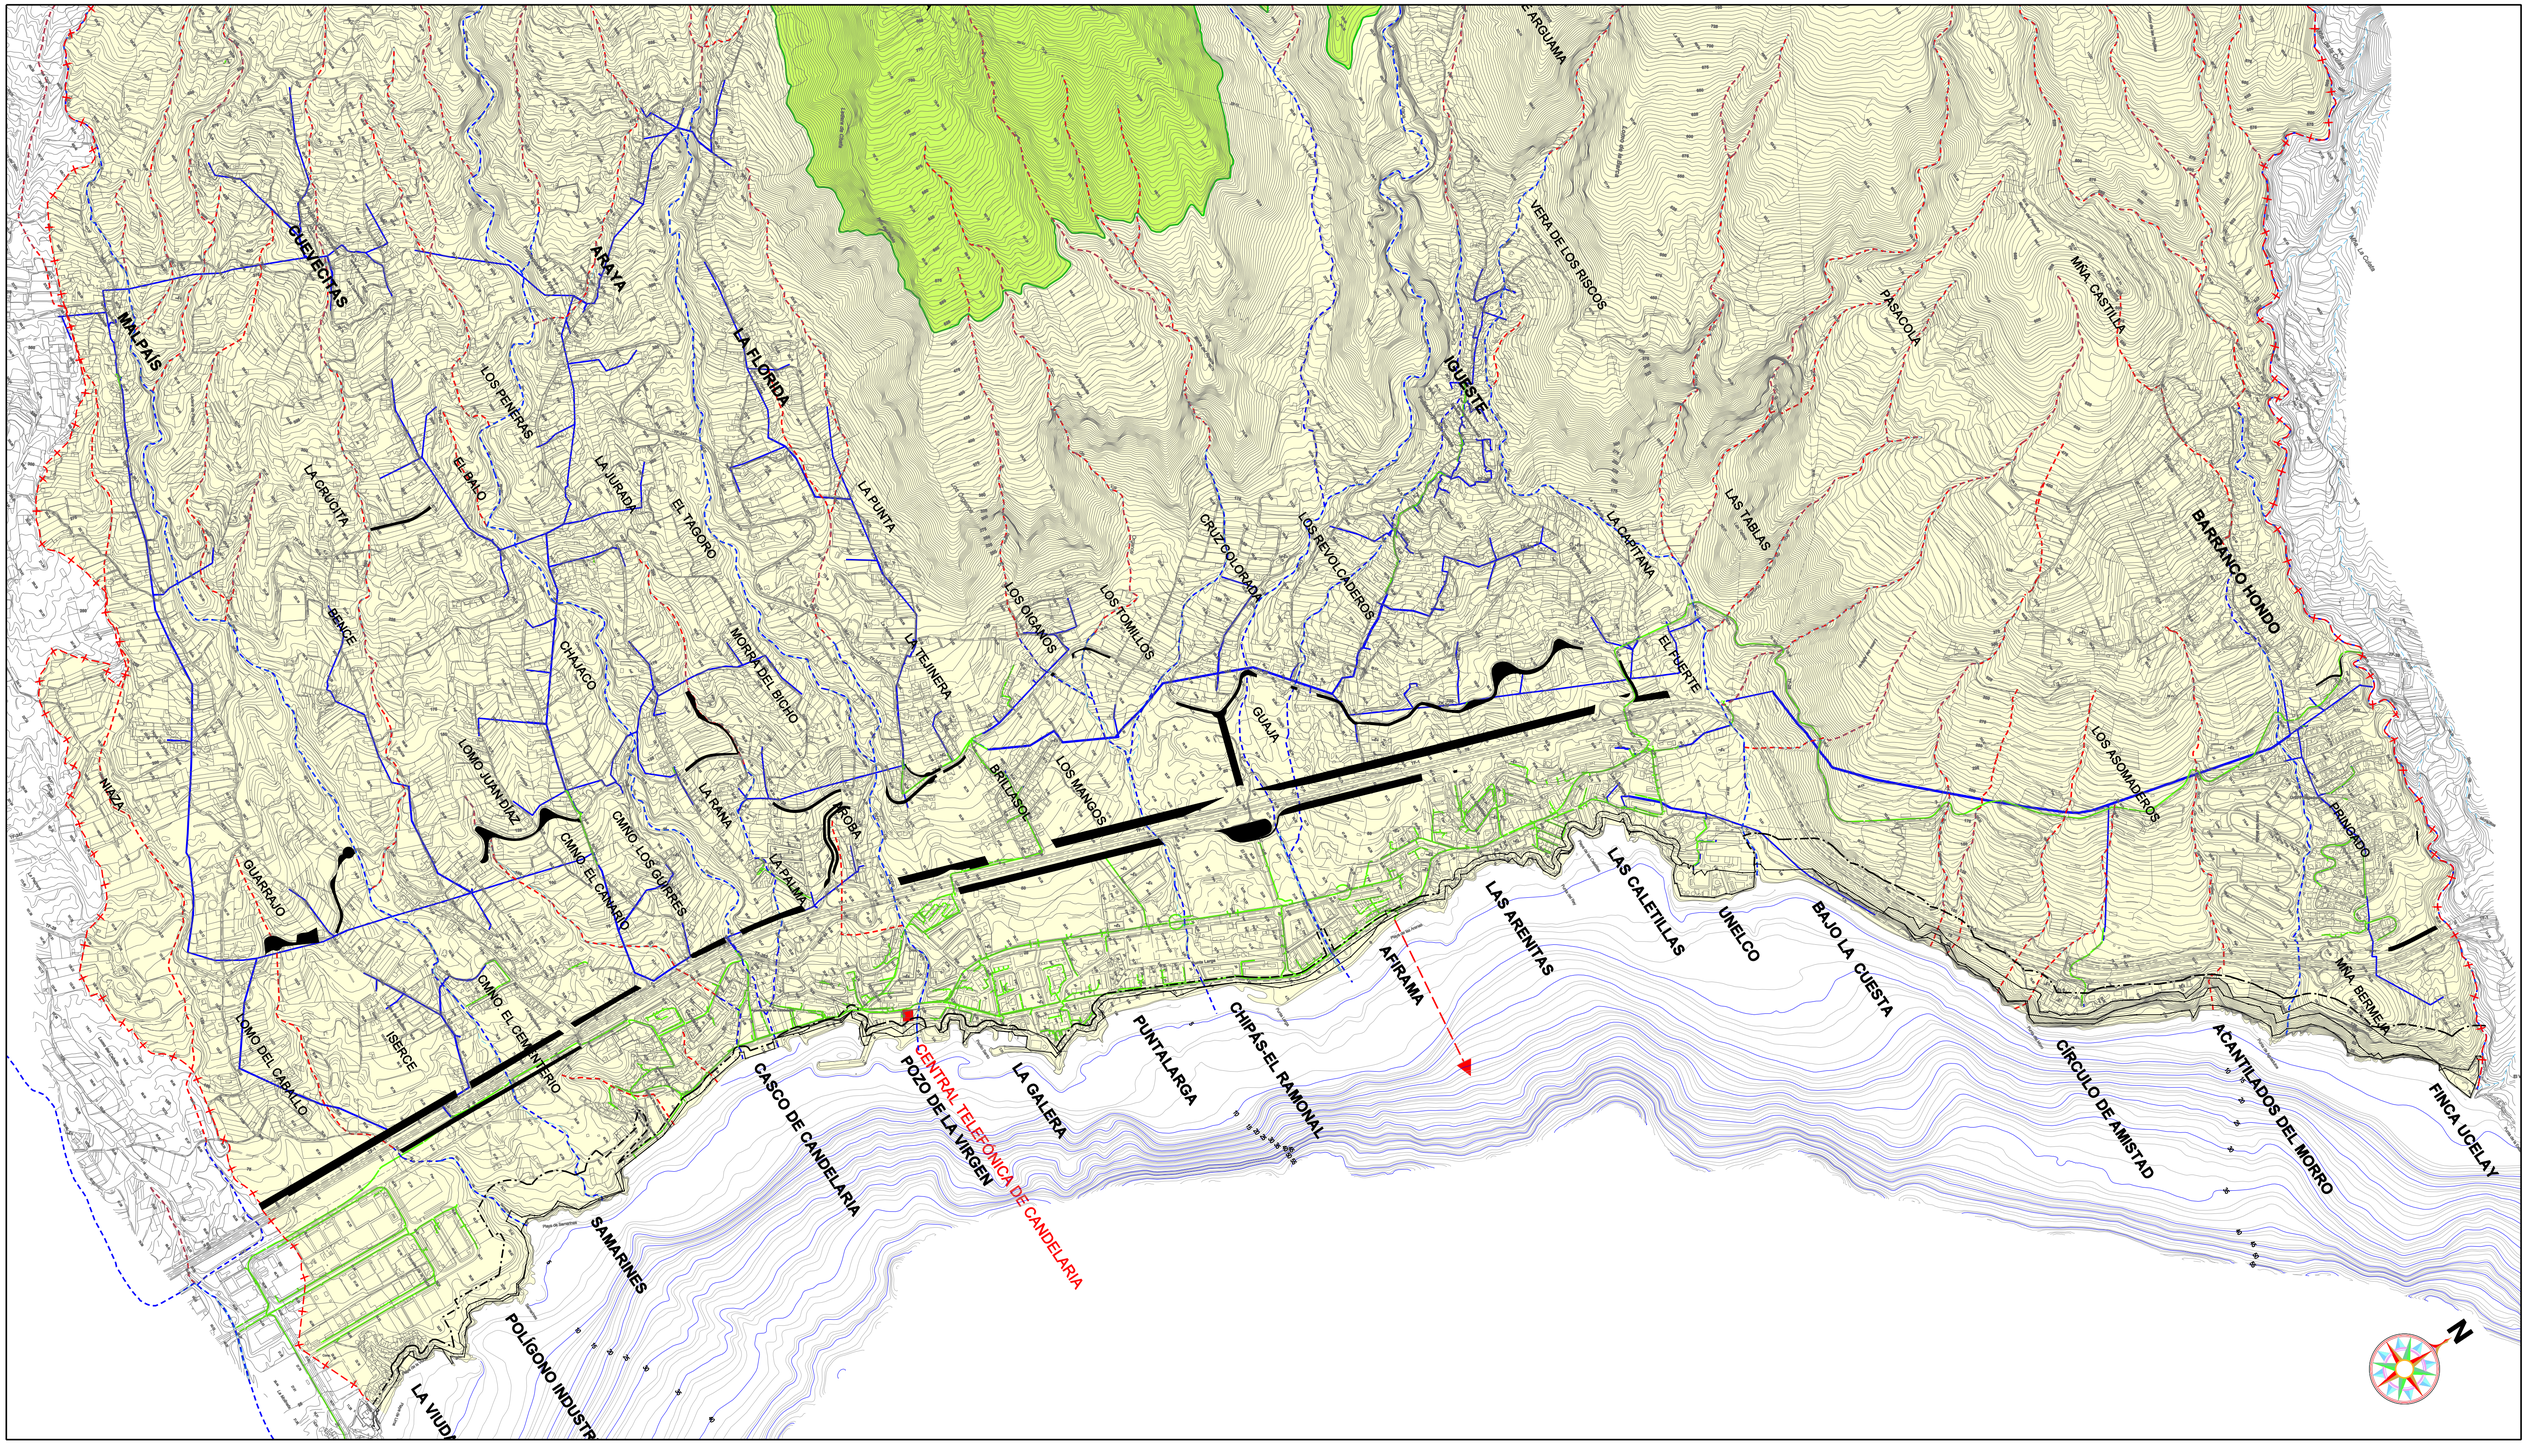

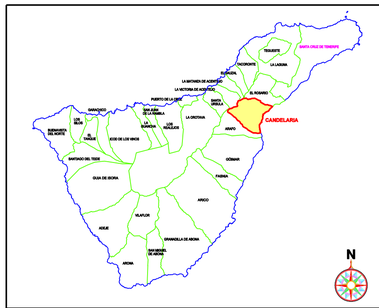

LEYENDA:

- RED DE TELEFONÍA AÉREA
- RED DE TELEFONÍA SUBTERRÁNEA
- CENTRAL DE LA ZONA
- CABLE SUBMARINO
- ÁMBITO MODIFICACIÓN PUNTUAL

MODIFICACIÓN PUNTUAL

PLAN GENERAL DE ORDENACIÓN DE CANDELARIA

AYUNTAMIENTO DE CANDELARIA

MEMORIA AMBIENTAL

INFORMACIÓN

LA RED DE TELEFONÍA

ESCALA: 1/10.000

PLANO Nº: 18

FEBRERO 2.011

ESTUDIO LUENGO S.L.