


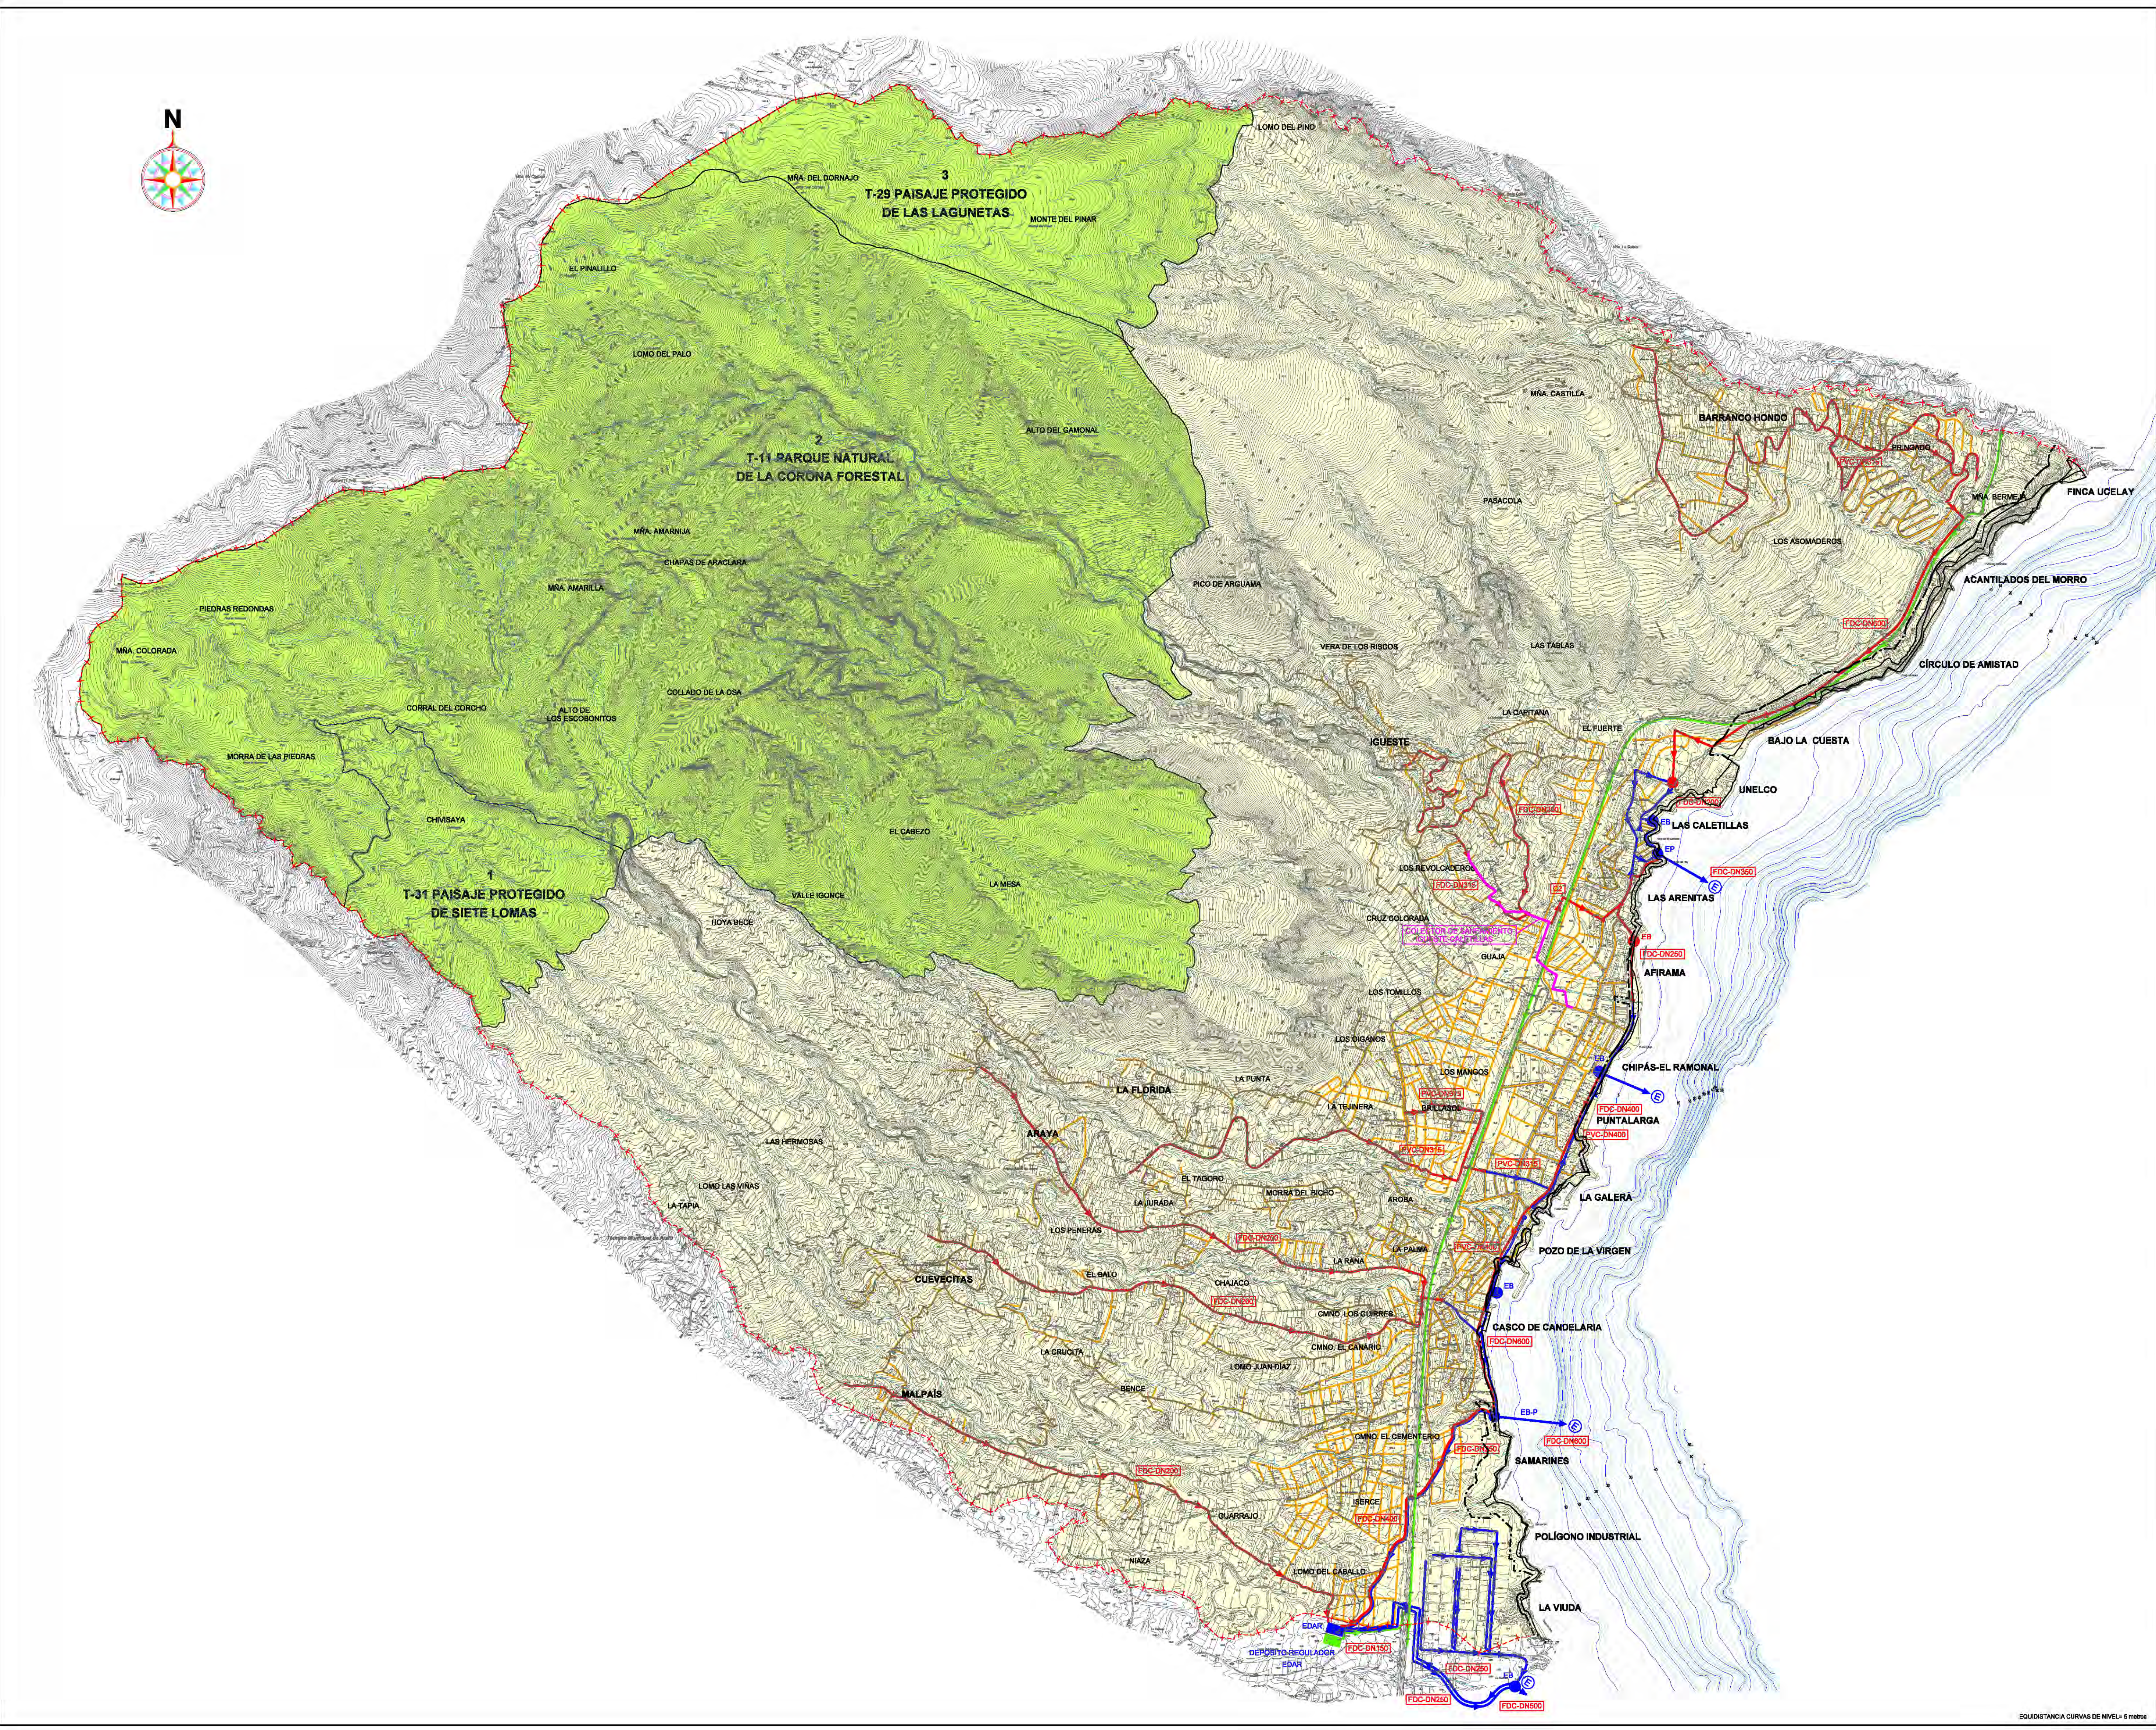

LEYENDA:

CAPTACIÓN-ALMACENAMIENTO

- RED DE CONDUCCIÓN AGUAS DEPURADAS (DN-600/F)
- RED DE SANEAMIENTO EXISTENTE
- RED DE SANEAMIENTO PROYECTADA
- EB ESTACIÓN DE BOMBEO EXISTENTE
- EP ESTACIÓN DE PRETRATAMIENTO EXISTENTE
- EB ESTACIÓN DE BOMBEO PROYECTADA
- EDAR ESTACIÓN DEPURADORA AGUAS RESIDUALES
- DEPÓSITO REGULADOR
- EMISARIO EXISTENTE
- PVC POLIVINILO DE CLORURO
- FDC FUNDICIÓN
- Ø200 DIÁMETRO DE CANALIZACIÓN
- COLECTOR DE SANEAMIENTO IGUESTE-CALETILLAS
- SANEAMIENTO PROPUESTO POR EL PGO

REVISIÓN

PLAN GENERAL DE ORDENACIÓN DE CANDELARIA

DOCUMENTO APROBACIÓN DEFINITIVA-TEXTO REFUNDIDO

ADAPTACIÓN A LA LEY DE DIRECTRICES

ORDENACIÓN ESTRUCTURAL

RED DE SANEAMIENTO PROPUESTA

ESCALA: 1/15.000

PLANO Nº: **08**

NOVIEMBRE 2.006

ESTUDIO LUENGO S.L.