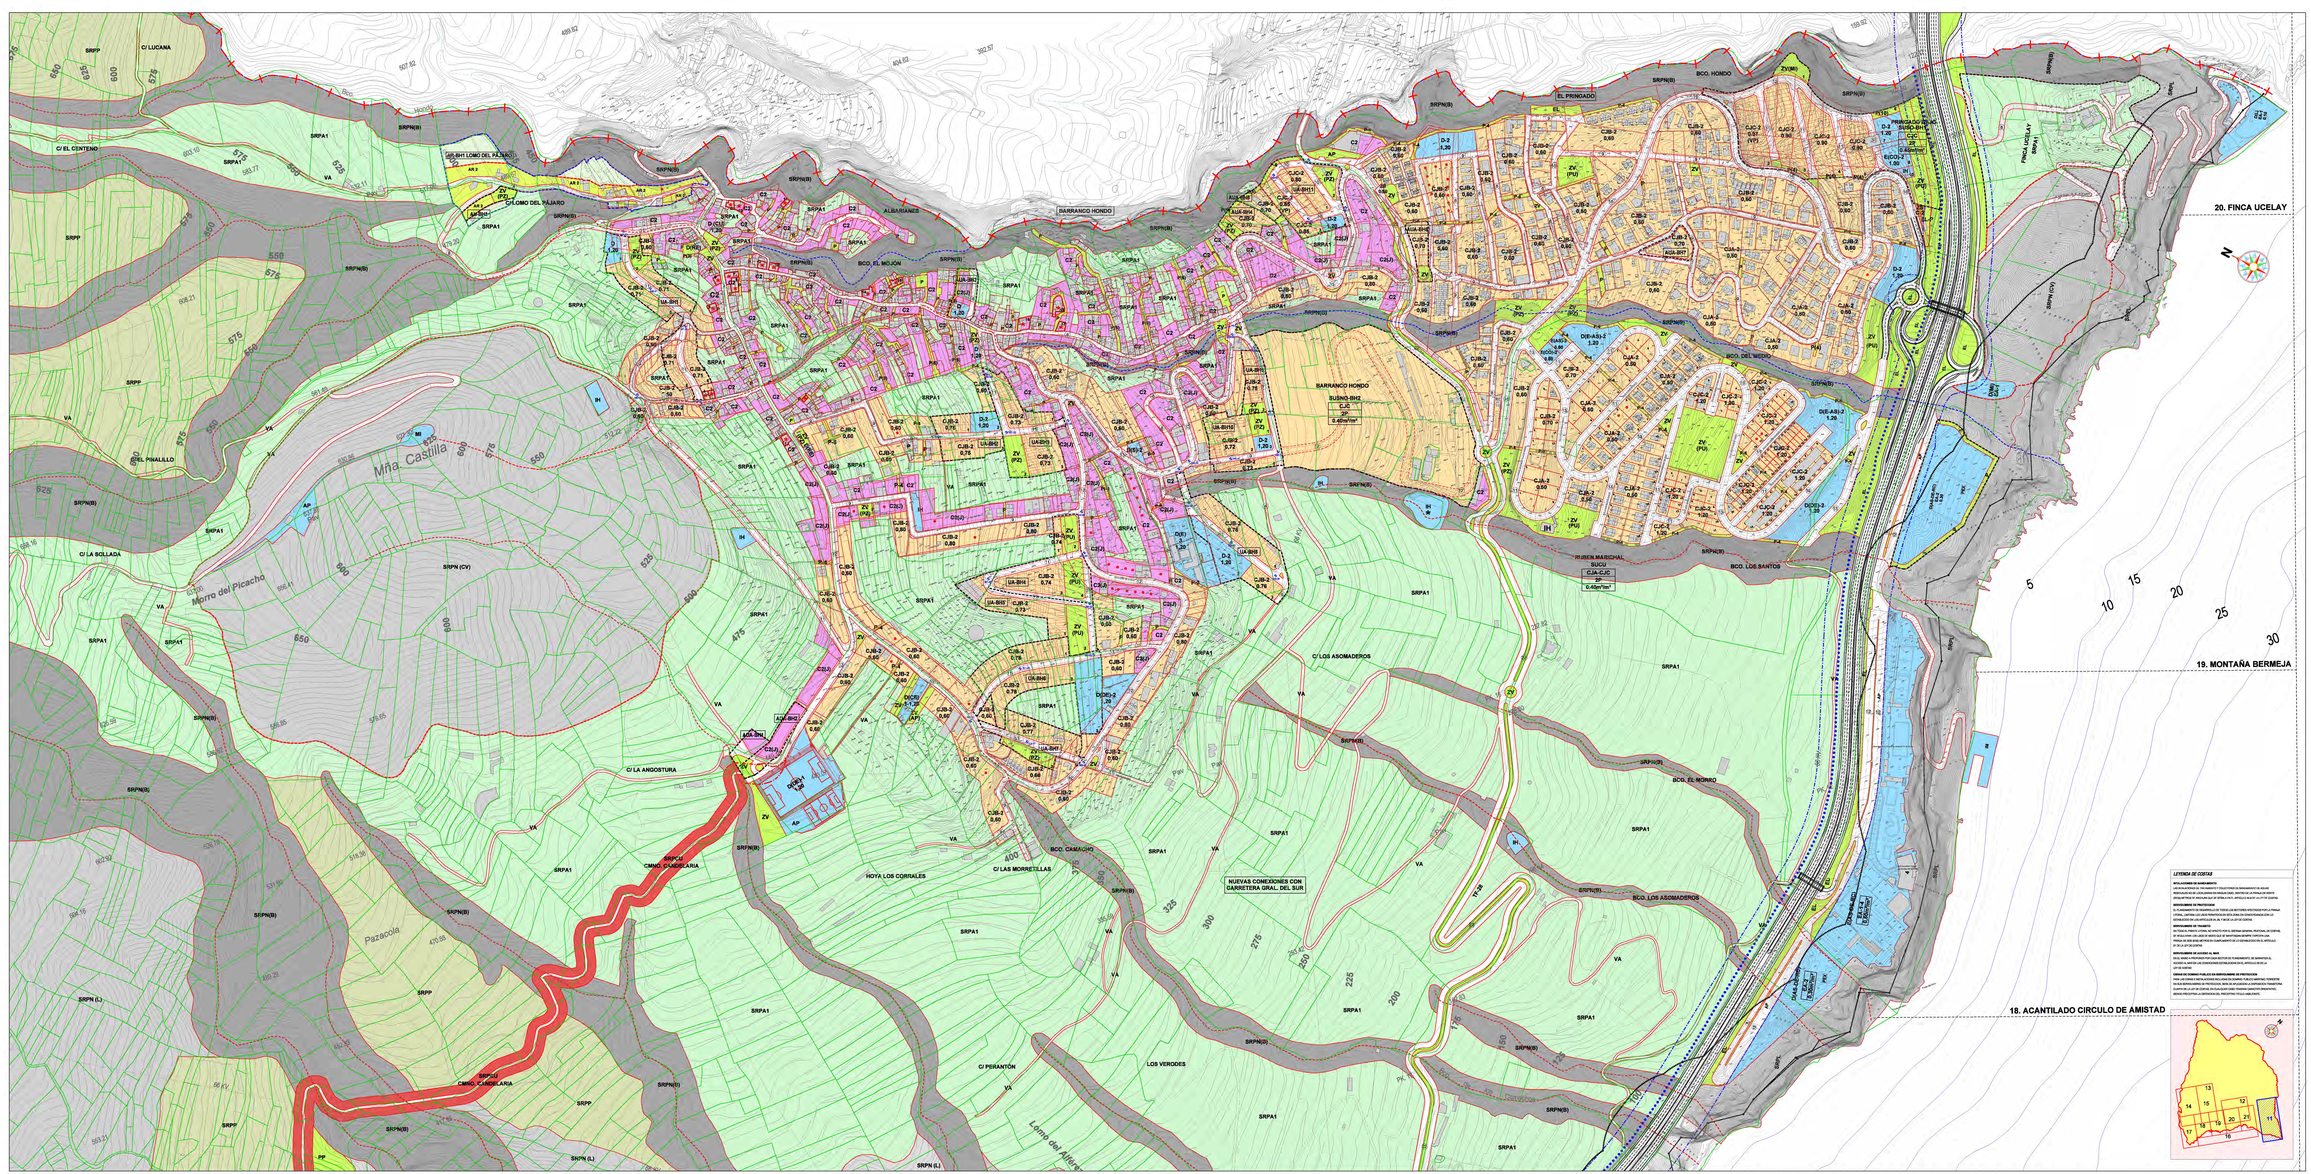

CLASIFICACIÓN GENERAL DEL SUELO

LIMITES (DETERMINACIONES INFORMATIVAS)

- LIMITE TERMINO MUNICIPAL
- DESLINDE HISMAR
- DESLINDE MARITIMO TERRESTE
- SERVIDUMBRE DE PROTECCIÓN(SERV-SUP=SUP+STP)
- SERVIDUMBRE DE TRANSITO (S.t.)
- VIADUCTO
- RIEGO DEL MAR
- SERVIDUMBRE DE CARRETERA (SC-tm= 50 12m)
- SERVIDUMBRE DE CARRETERA (SC-tm= 25 8,50m)
- SERVIDUMBRE TRN-CEL SUP (SP-tm= 50 7,5m)
- ESTRUCTURA DE PROPIEDAD RÚSTICO
- ESTRUCTURA DE PROPIEDAD URBANO
- CAUCE FCAL/CD (t.m. SOMMO) (t.m. TERRASTO)
- CAUCE NO CATALOGADO (DMP=100 AÑOS) (D.H.= SOMMO, t.m. TERRASTO)

CLASIFICACIÓN DEL SUELO (CATEGORÍAS DE SUELO)

SUELO RÚSTICO SR

SUELO RÚSTICO DE PROTECCIÓN AMBIENTAL

- SUELO RÚSTICO DE PROTECCIÓN NATURAL DE ESPACIO NATURAL **SRPN(EN)**
- SUELO RÚSTICO DE PROTECCIÓN NATURAL DE LA COSTA **SRPN(M)**
- SUELO RÚSTICO DE PROTECCIÓN NATURAL DE ESPECIAL INTERÉS PAISAJÍSTICO **SRPN(P)**
- SUELO RÚSTICO DE PROTECCIÓN NATURAL DE LADERAS **SRPN(L)**
- SUELO RÚSTICO DE PROTECCIÓN NATURAL DE SUELO ALLUVIONES **SRPN(VV)**
- SUELO RÚSTICO DE PROTECCIÓN COSTERA **SRPL**
- SUELO RÚSTICO DE PROTECCIÓN CULTURAL **SRPC**

SUELO RÚSTICO DE PROTECCIÓN DE LOS VALORES ECONÓMICOS

- SUELO RÚSTICO DE PROTECCIÓN AGRARIA **SRPA**
  - TRADICIONAL **SRPA1**
  - DE REGADÍO **SRPA2**
- SUELO RÚSTICO DE PROTECCIÓN DE INFRAESTRUCTURAS **SRPI**

SUELO RÚSTICO DE FORMA TRADICIONAL DE DE POBLAMIENTO RURAL

- SUELO RÚSTICO DE ASENTAMIENTO RURAL **AR (ESPECIALIZ.)**
- SUELO RÚSTICO DE ASENTAMIENTO RURAL **AR (NO ESPECIALIZ.)**

SUELO RÚSTICO DE PROTECCIÓN TERRITORIAL SRPT

SUELO URBANIZADO SU

RESIDENCIAL

- SUELO URBANIZADO SECTORIZADO ORDENADO **SUSO-R**
- SUELO URBANIZADO SECTORIZADO NO ORDENADO **SUSNO-R**
- SUELO URBANIZADO NO SECTORIZADO **SUNS**

INDUSTRIAL

- SUELO URBANIZADO SECTORIZADO Y ORDENADO **SUSO-I**
- SUELO URBANIZADO SECTORIZADO NO ORDENADO **SUSNO-I**

SUELO URBANO

SUELO URBANO CONSOLIDADO SUCU

- RESIDENCIAL **SUCU-R**
- INDUSTRIAL **SUCU-I**
- INTERÉS CULTURAL **SUCU**
- ENTORNO PROTECCIÓN CAMINO CANDELARIA

SUELO URBANO NO CONSOLIDADO SUNCU

- RESIDENCIAL **SUNCU-R**
- INDUSTRIAL **SUNCU-I**

DOTACIONES Y EQUIPAMIENTOS ESTRUCTURANTES EN SUELO URBANO Y SUELO RÚSTICO

- DOTACIÓN PÚBLICA **D**
- EQUIPAMIENTO PRIVADO **E**

LIMITES DE GESTIÓN

- LIMITES DE ACTUACIÓN
- POLIGONO DE EXPROPIACIÓN
- ACTUACIÓN URBANÍSTICA AISLADA
- CONVENIO URBANÍSTICO
- PLAN PARCIAL DE ORDENACIÓN
- PLAN PARCIAL ORDENADO POR EL PGO
- PLAN PARCIAL
- PLAN ESPECIAL
- ACTUACIÓN URBANÍSTICA EN ASENTAMIENTO RURAL
- PLAN ESPECIAL DE ESPACIO NATURAL
- PLAN ESPECIAL DE REFORMA INTERIOR
- PLAN ESPECIAL DE PROTECCIÓN Y RESTAURACIÓN
- PLAN ESPECIAL DE ORDENACIÓN DEL LITORAL
- PLAN ESPECIAL DE MEDIDAS CORRECTORAS
- PLAN DIRECTOR DE INFRAESTRUCTURAS

TIPOLOGÍAS

RESIDENCIALES

- CASCO TRADICIONAL **C**
- CASERÍO TRADICIONAL **T**
- EDIFICACIÓN EN CLAVE DE LA VILLA **BE**
- EDIFICACIÓN CERRADA **C**
- EDIFICACIÓN EN CLAVE DE JARDÍN ALINEADOS **CLD**
- EDIFICACIÓN EN CLAVE JARDÍN ESPECIAL **CJA**
- EDIFICACIÓN EN CLAVE JARDÍN INTENSIVA **CJB**
- EDIFICACIÓN EN CLAVE JARDÍN EN HILERA **CJC**
- EDIFICACIÓN ABIERTA **EA**
- EDIFICACIÓN A SURCO DE CHARCO **AR/ARZ**

INDUSTRIALES

- ZONA DE SERVICIOS **ZS**
- INDUSTRIAL A (PEQUEÑA Y MEDIANA) **IC**
- INDUSTRIAL B (MEDIANA Y GRANDE) **IN**

CALIFICACIÓN DEL SUELO

VIARIO

- VIARIO RODADO (S/N CALLE)
- VIARIO CLAVE GRAN ESCALA (VIAL DEL SUR)
- CALZADA BAJO LAS BÓVEDAS
- ANDÉN AGRÍCOLA (VA)
- SENDERO (S)
- SENDERO LITORAL (SL)

ZONAS VERDES Y ESPACIOS LIBRES

- AP APARCAMIENTO
- ZV ZONAS VERDES
- PQ PARQUE URBANO (S.G.V.U. - ≥50Ha.)
- PL PLAZA (DE >1 ≥50 m.)
- JA JARDÍN
- EL ESPACIO LIBRE (RECO. BARRANCO)
- EF ESPACIO LIBRE (FRANCO)
- PP PASEO PEATONAL CON ACCESO RESTRINGIDO (≥6 m.)
- RA RAMBLA
- PJ ESPACIO LIBRE PLAYA

DOTACIONES Y EQUIPAMIENTOS (USOS)

- DOCENTE O ESCOLAR **E**
- SANITARIO **S**
- SOCIAL O ASISTENCIAL **AS**
- DEPORTIVO **DE**
- CULTURAL **DU**
- ADMINISTRATIVO PÚBLICO **AD**
- DEFENSA Y SEGURIDAD **DS**
- RELIGIOSO **RE**
- MERCADO/FERIA **MA**
- GENERATIVO **GE**
- RELIGIOSO **RE**
- COMERCIAL **CO**
- HOTELERO **H**
- RECREATIVO **RC**
- MERCADO **M**
- MIRADOR **MI**
- LUGAR ALT.CTORNA **L**
- PLANTARIO **PU**
- ALBERGUE RURAL **ARR**
- APARCAMIENTO **AP**

EDIFICACIONES CATALOGADAS

1. CASA EN ARGÜETO
2. CASA EN ARTEDO
3. CASA EL PINDA
4. CASA LAS SEÑORA AS
5. CASA EL PINDA 2 (RUINA)
6. CASA TXAMARA II
7. CASA MARÍA MIRCELA
8. CASA FLORENTÍN VIÑA
9. CASA PEÑARI EL OLAVEA
10. CASA TXAMARA II
11. CASA CHO ANTONICO
12. CASA CHO ANTONICO
13. CASA CHO CONEJILLO
14. CASA MATILDE
15. CASA EL LA HUILA
16. CASA PAPA CUAN
17. CASA CHO ANDRÉS RAMOS
18. CASA SIMLA

PARÁMETROS URBANÍSTICOS

- Nº MÁXIMO DE PLANTAS
- EDIFICABILIDAD MEDIA
- OCUPACIÓN MEDIA
- EDIFICACIÓN CATALOGADA
- Nº MAZANERIA
- LÍNEA DE RETRANQUEO
- LÍNEA DE EDIFICIO
- LÍNEA DE SEGREGACIÓN DE PARCELA
- CASA DISTINTO O CON LICENCIA
- APROVECHAMIENTO MEDIO **AM**
- PARCELAS DE PROTECCIÓN **PP**

INFRAESTRUCTURAS (USOS)

- HIDRÁULICA **H**
- ELECTRICIDAD **E**
- GASEOSA **GE**
- TELECOM.NICACIONES **TT**
- RODADO **R**
- PORTUARIA **P**
- MARÍTIMA **M**

LEYENDA DE COTAS

INTALLACIONES DE ALMACENAMIENTO

SE PERMITIRÁN INSTALACIONES Y DEPÓSITOS DE ENFRIAMIENTO EN AGUA SIEMPRE QUE NO SE AFECTE NEGATIVAMENTE A LA CALIDAD, DENSIDAD Y ESTRUCTURA DE ESPACIO NATURAL EN QUE ACTÚEN SE PROHIBE EL VERTIDO DE AGUA DE ENFRIAMIENTO AL MAR

EL PLANEAMIENTO DETERMINARÁ

LA ZONIFICACIÓN Y CONDICIONES DE USO, EN LOS SUELOS CON EXCEPCIONES POR LA PROXIMIDAD LITORAL, CAMPING Y LAS USOS TEMPORALES EN ZONAS DE USO PREFERENTE CON LO ESTABLECIDO EN LOS ARTÍCULOS 24, 25, 26 Y 27 DE LA LEY DE COSTAS.

SERVIDUMBRE DE TRANSITO

EL PLANEAMIENTO DEBERÁ RESPETAR EL TRAZADO TOTAL O ALTERNA SEGÚN EL PROYECTO DE LA SERVIDUMBRE DE TRANSITO, DE MODO QUE, EN EL CASO DE QUE SE MODIFIQUEN SUSTANCIALMENTE LAS CONDICIONES DE PASO, SE DEBERÁ PROPONER UN TRAZADO ALTERNATIVO QUE CUMPLA CON LO ESTABLECIDO EN EL ARTÍCULO 27 DE LA LEY DE COSTAS.

SERVIDUMBRE DE ACCESO AL MAR

EL PLANEAMIENTO DEBERÁ RESPETAR EL TRAZADO TOTAL O ALTERNA SEGÚN EL PROYECTO DE LA SERVIDUMBRE DE ACCESO AL MAR, DE CONFORMIDAD CON LO ESTABLECIDO EN EL ARTÍCULO 28 DE LA LEY DE COSTAS.

SERVIDUMBRE DE USO PÚBLICO EN SERVIDUMBRE DE PROTECCIÓN

PARA LAS ZONAS EN LAS QUE EXISTA UNA SERVIDUMBRE DE USO PÚBLICO EN SERVIDUMBRE DE PROTECCIÓN, DEBE SER ATENDIDA LA SERVIDUMBRE TRANSITORIA QUE EXISTE EN LA LEY DE COSTAS, EN SU CASO EN LOS TRAMOS CONSIDERADOS PROVISIONALES, DEBIDO PRECEPTIVO LA APROBACIÓN DEL PRECEPTIVO PLAN O PROYECTO.

REVISIÓN

PLAN GENERAL DE ORDENACIÓN DE CANDELARIA

CONSEJERÍA DE OBRAS PÚBLICAS, ORDENACIÓN TERRITORIAL

CABILDO INSULAR DE TENERIFE

CIES PLAN

AYUNTAMIENTO DE CANDELARIA

DOCUMENTO APROBACIÓN DEFINITIVA (TEXTO REFUNDIDO ADAPTACIÓN A LA LEY DE DIRECTRICES)

ORDENACIÓN DETALLADA

BARRANCO HONDO-PRINGADO
ACANTILADOS DEL MORRO

ESCALA: 1/2.000

PLANO Nº: 11

NOVIEMBRE 2.006

ESTUDIO LUENGO S.L.