


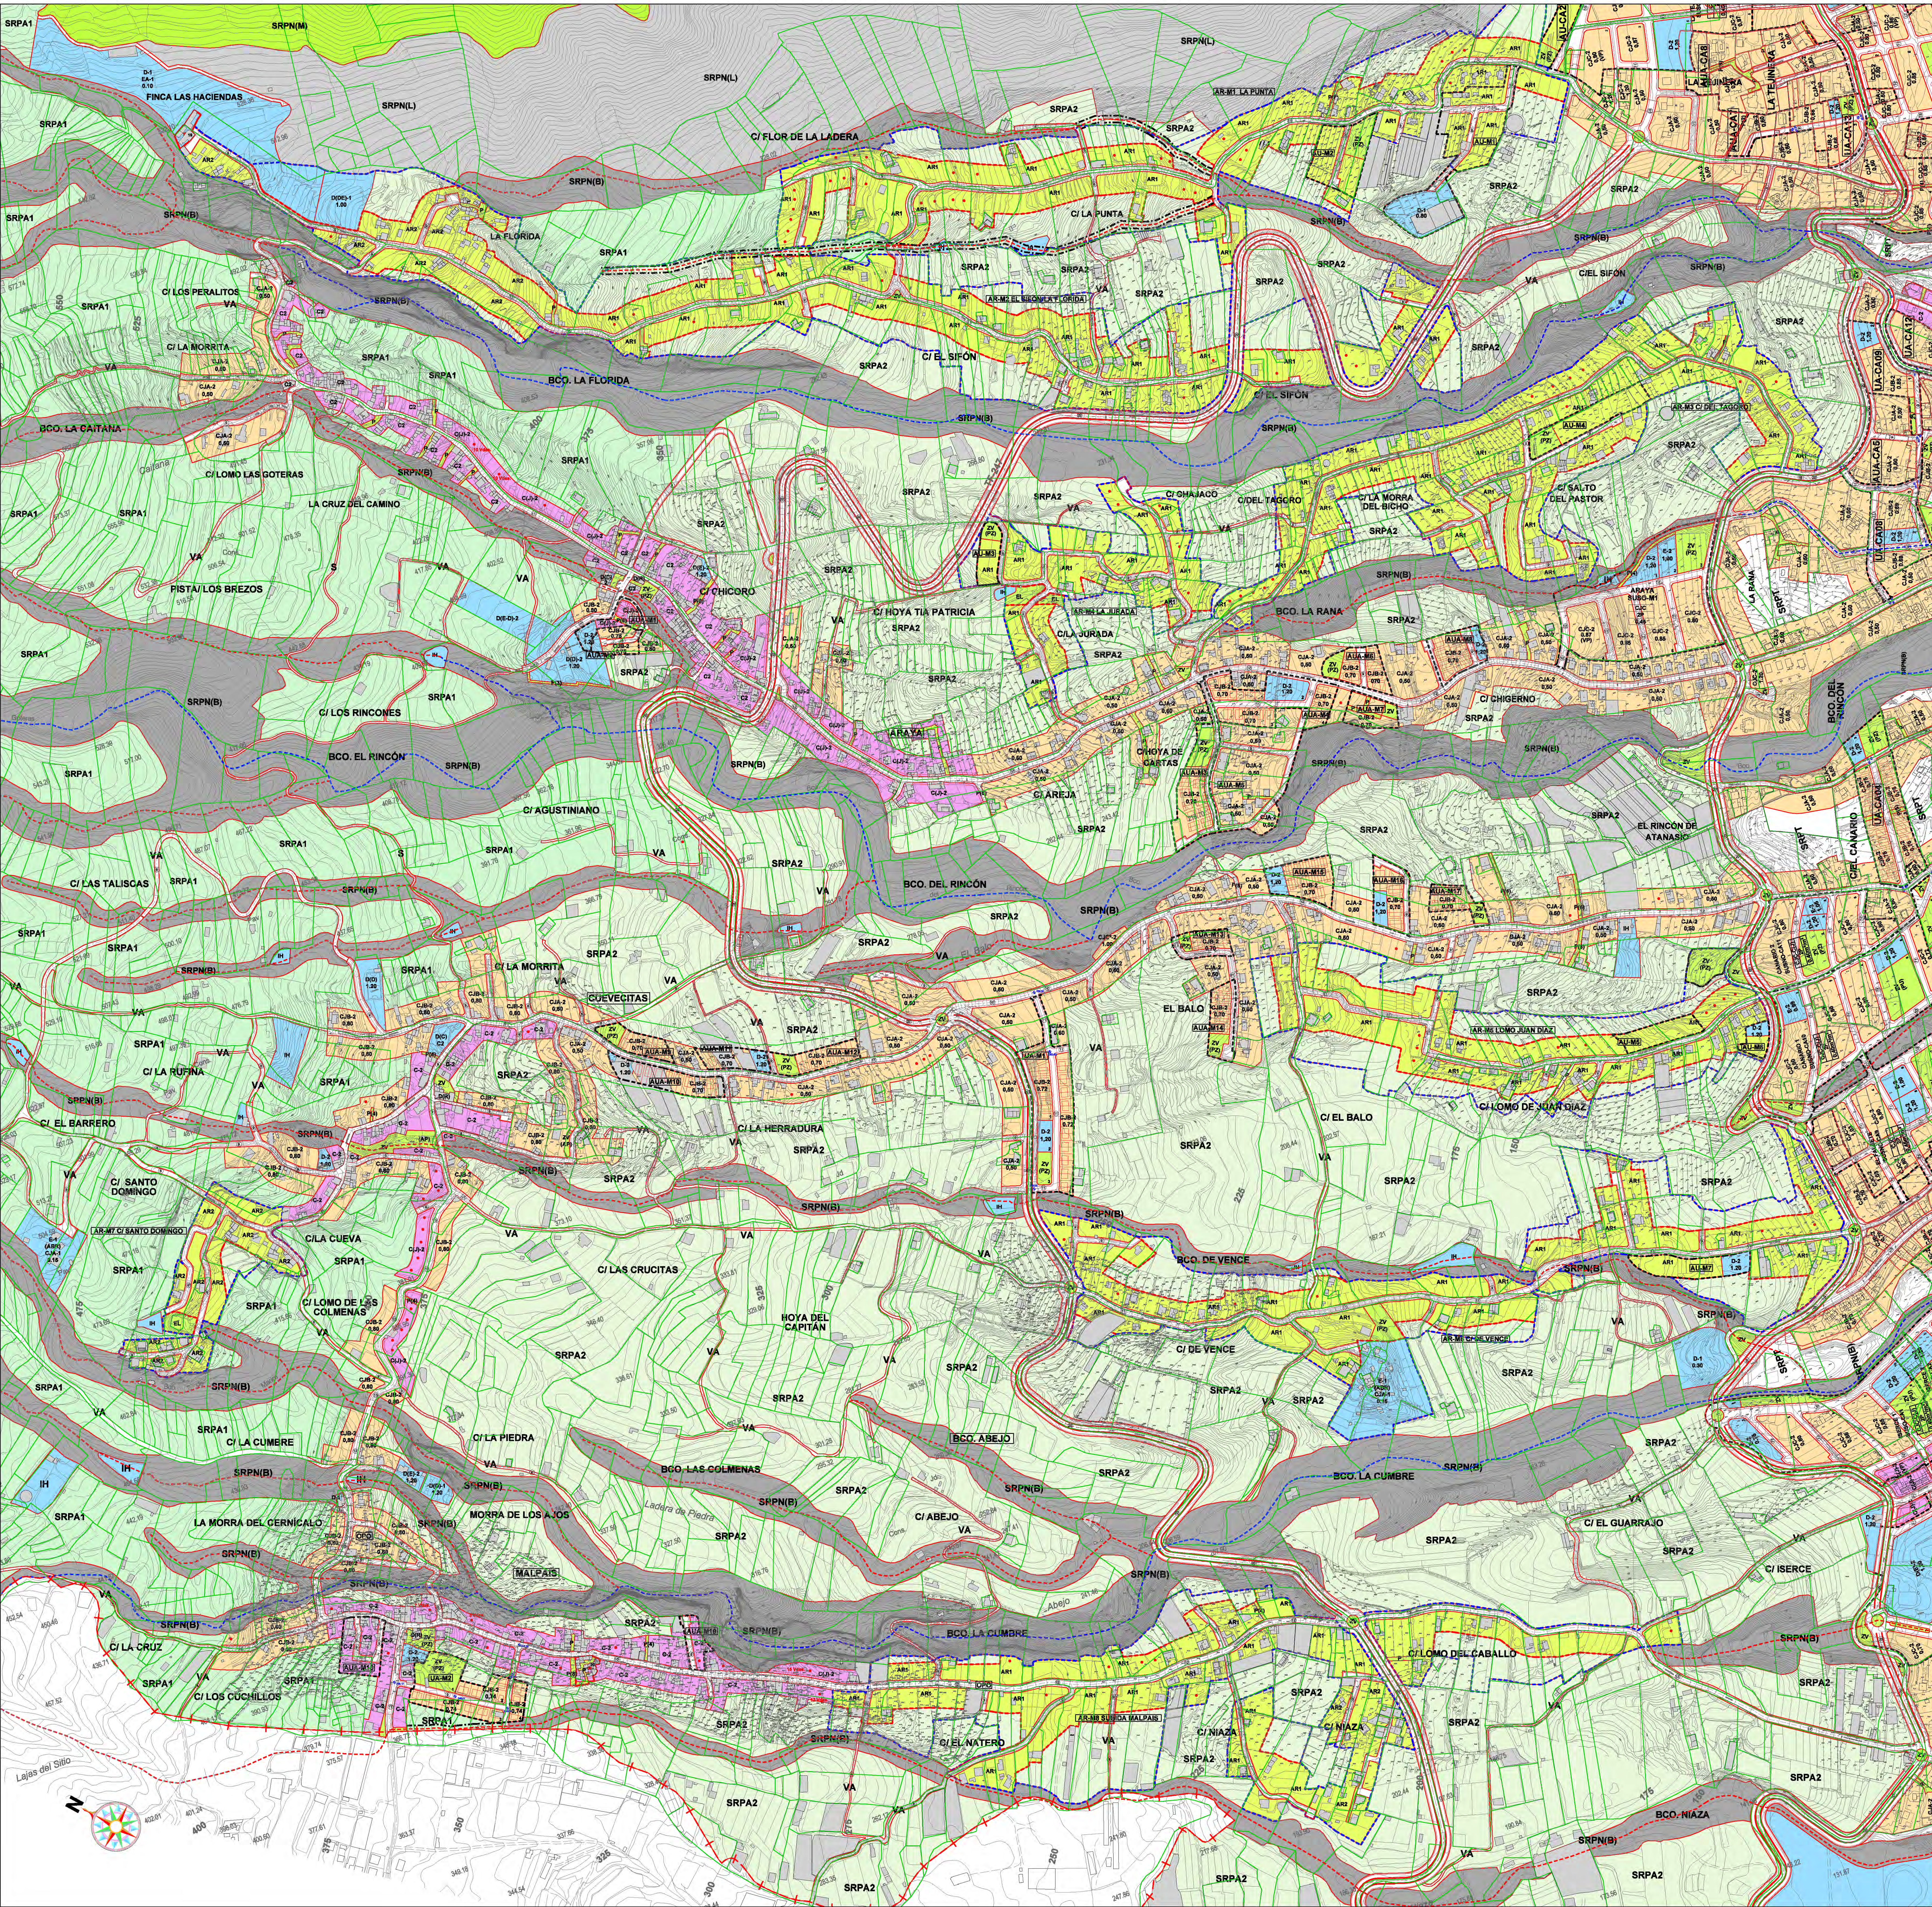

CLASIFICACIÓN GENERAL DEL SUELO
LÍMITES DETERMINACIONES INFORMATIVAS
--- LÍMITE TÉRMINO MUNICIPAL
--- DISTANCIA VIENTE
--- DESLINDE MARITIMO TERRESTRE
--- SERVIDUMBRE DE PROTECCIÓN (20m) SUTOM SUR Y SR
--- SERVIDUMBRE DE TRANSITO (8 m.)
--- RESERVA DEL MAR
--- SERVIDUMBRE DE CARRETERA (50 m. SE 10m)
--- SERVIDUMBRE DE AUTOPISTA (50 m. SE 30m)
--- SERVIDUMBRE TREN DEL S.U.P. (20 m. SE 17m)
--- ESTRUCTURA DE PROPIEDAD RUSTICO
--- ESTRUCTURA DE PROPIEDAD URBANO
--- CAUCE PUBLICO EN DOMINIO 5 m. TRANSITO
--- CAUCE NO CATALOGADO COMO PUBLICO (5 m. DOMINIO, 5 m. TRANSITO)

CLASIFICACIÓN DEL SUELO (CATEGORÍAS DE SUELO)
SUELO RUSTICO SR
SUELO RUSTICO DE PROTECCIÓN AMBIENTAL
SUELO RUSTICO DE PROTECCIÓN NATURAL DE ESPACIO NATURAL SRPN(M)
SUELO RUSTICO DE PROTECCIÓN NATURAL DE MONTE SRPN(M)
SUELO RUSTICO DE PROTECCIÓN NATURAL DE AGUAS SRPN(M)
SUELO RUSTICO DE PROTECCIÓN NATURAL E HIDROLÓGICA DE BARRANCOS SRPN(M)
SUELO RUSTICO DE PROTECCIÓN NATURAL DE LAGUNAS SRPN(M)
SUELO RUSTICO DE PROTECCIÓN NATURAL DE CONOS VOLCÁNICOS SRPN(M)
SUELO RUSTICO DE PROTECCIÓN COSTERA SRPN(L)
SUELO RUSTICO DE PROTECCIÓN CULTURAL SRPN(C)
SUELO RUSTICO DE PROTECCIÓN DE LOS VALORES ECONÓMICOS
SUELO RUSTICO DE PROTECCIÓN AGRARIA SRPA
--- TRADICIONAL SRPA1
--- DE REGADÍO SRPA2
SUELO RUSTICO DE PROTECCIÓN DE INFRAESTRUCTURAS SRPI
SUELO RUSTICO EN FORMAS TRADICIONALES DE POBLAMIENTO RURAL
SUELO RUSTICO DE ASENTAMIENTO RURAL AR (EDIFICABLE)
SUELO RUSTICO DE ASENTAMIENTO RURAL AR (NO EDIFICABLE)
SUELO URBANIZABLE
RESIDENCIAL
SUELO URBANIZABLE SECTORIZADO ORDENADO SRUBO-R
SUELO URBANIZABLE SECTORIZADO NO ORDENADO SRUBO-N
SUELO URBANIZABLE NO SECTORIZADO SRUBS
INDUSTRIAL
SUELO URBANIZABLE SECTORIZADO Y ORDENADO SRUBO-I
SUELO URBANIZABLE SECTORIZADO NO ORDENADO SRUBO-NI
SUELO URBANO
SUELO URBANO CONSOLIDADO SUCU
RESIDENCIAL SUCU-R
INDUSTRIAL SUCU-I
SUELO URBANO NO CONSOLIDADO SUNCU
RESIDENCIAL SUNCU-R
INDUSTRIAL SUNCU-I
DOTACIONES Y EQUIPAMIENTOS ESTRUCTURANTES EN SUELO URBANO Y SUELO RUSTICO
DOTACIÓN PÚBLICA D
EQUIPAMIENTO PRIVADO E

ASPECTOS DE GESTIÓN
UNIDAD DE ACTUACIÓN
POLIGONO DE EXPEDIENTE
ACTUACIÓN URBANÍSTICA ABLADA
CONDOMINIO URBANÍSTICO
OBRAS PÚBLICAS ORDENADAS
PLAN PARCIAL ORDENADO POR EL P.O.D.
PLAN PARCIAL
ACTUACIÓN URBANÍSTICA EN ASENTAMIENTO RURAL
TIPOLOGÍAS
RESIDENCIALES
CASCO TRADICIONAL C
CASERO TRADICIONAL T
EDIFICACIÓN EN CIUDAD PLANA LA VUEN EG
EDIFICACIÓN CERRADA C
EDIFICACIÓN CERRADA CON JARDÍN DELANTERO CJA
EDIFICACIÓN EN CIUDAD JARDÍN EXTERIOR CJE
EDIFICACIÓN EN CIUDAD JARDÍN INTERIOR CJI
EDIFICACIÓN EN CIUDAD JARDÍN EN HERRA CJC
EDIFICACIÓN ABIERTA EA
EDIFICACIÓN EN ISOTE DE CAMINO ARVIR
INDUSTRIALES
ZONA DE SERVICIOS ZS
INDUSTRIAL A PEQUEÑA Y MEDIANA IC
INDUSTRIAL B (MEDIANA Y GRANDE) IA
CLASIFICACIÓN DEL SUELO
VARIO
VARO RODADO (MÁ-CALLE)
TRAZADO LÍNEA FERROVIARIA DEL SUR
GALERA PARA VEHICULOS DE SERVICIOS
VARO AGRICOLA (AA)
SENDERO (S)
SENDERO LITORAL (SL)
ZONAS VERDES Y ESPACIOS LIBRES
APARCAMIENTO AP
ZONAS VERDES ZV
PASEO URBANO (20m - 50m) PU
PLAZA (40m - 60m) PL
JARDÍN J
PARAMETROS URBANÍSTICOS
Nº MÁXIMO DE PLANTAS
EDIFICABILIDAD MÁXIMA
COBERTURA MÁXIMA
EDIFICACIÓN CATALOGADA
LÍNEA DE RETENCIÓN
LÍNEA DE ARCO
CASA EXISTENTE O CON LICENCIA
ARREDO-PARQUEO MEDIO AM
VENEZOLAS DE PROTECCIÓN VP
INFRAESTRUCTURAS (UBO)
HIDRÁULICA IH
SANEAMIENTO IS
ENERGÍA IE
TELECOMUNICACIONES IT
REDES JRS
PORTUARIA IP
MAQUINA IM
EDIFICACIONES CATALOGADAS
19 FINCA LAS HACIENDAS
20 CASA DE MALENTA