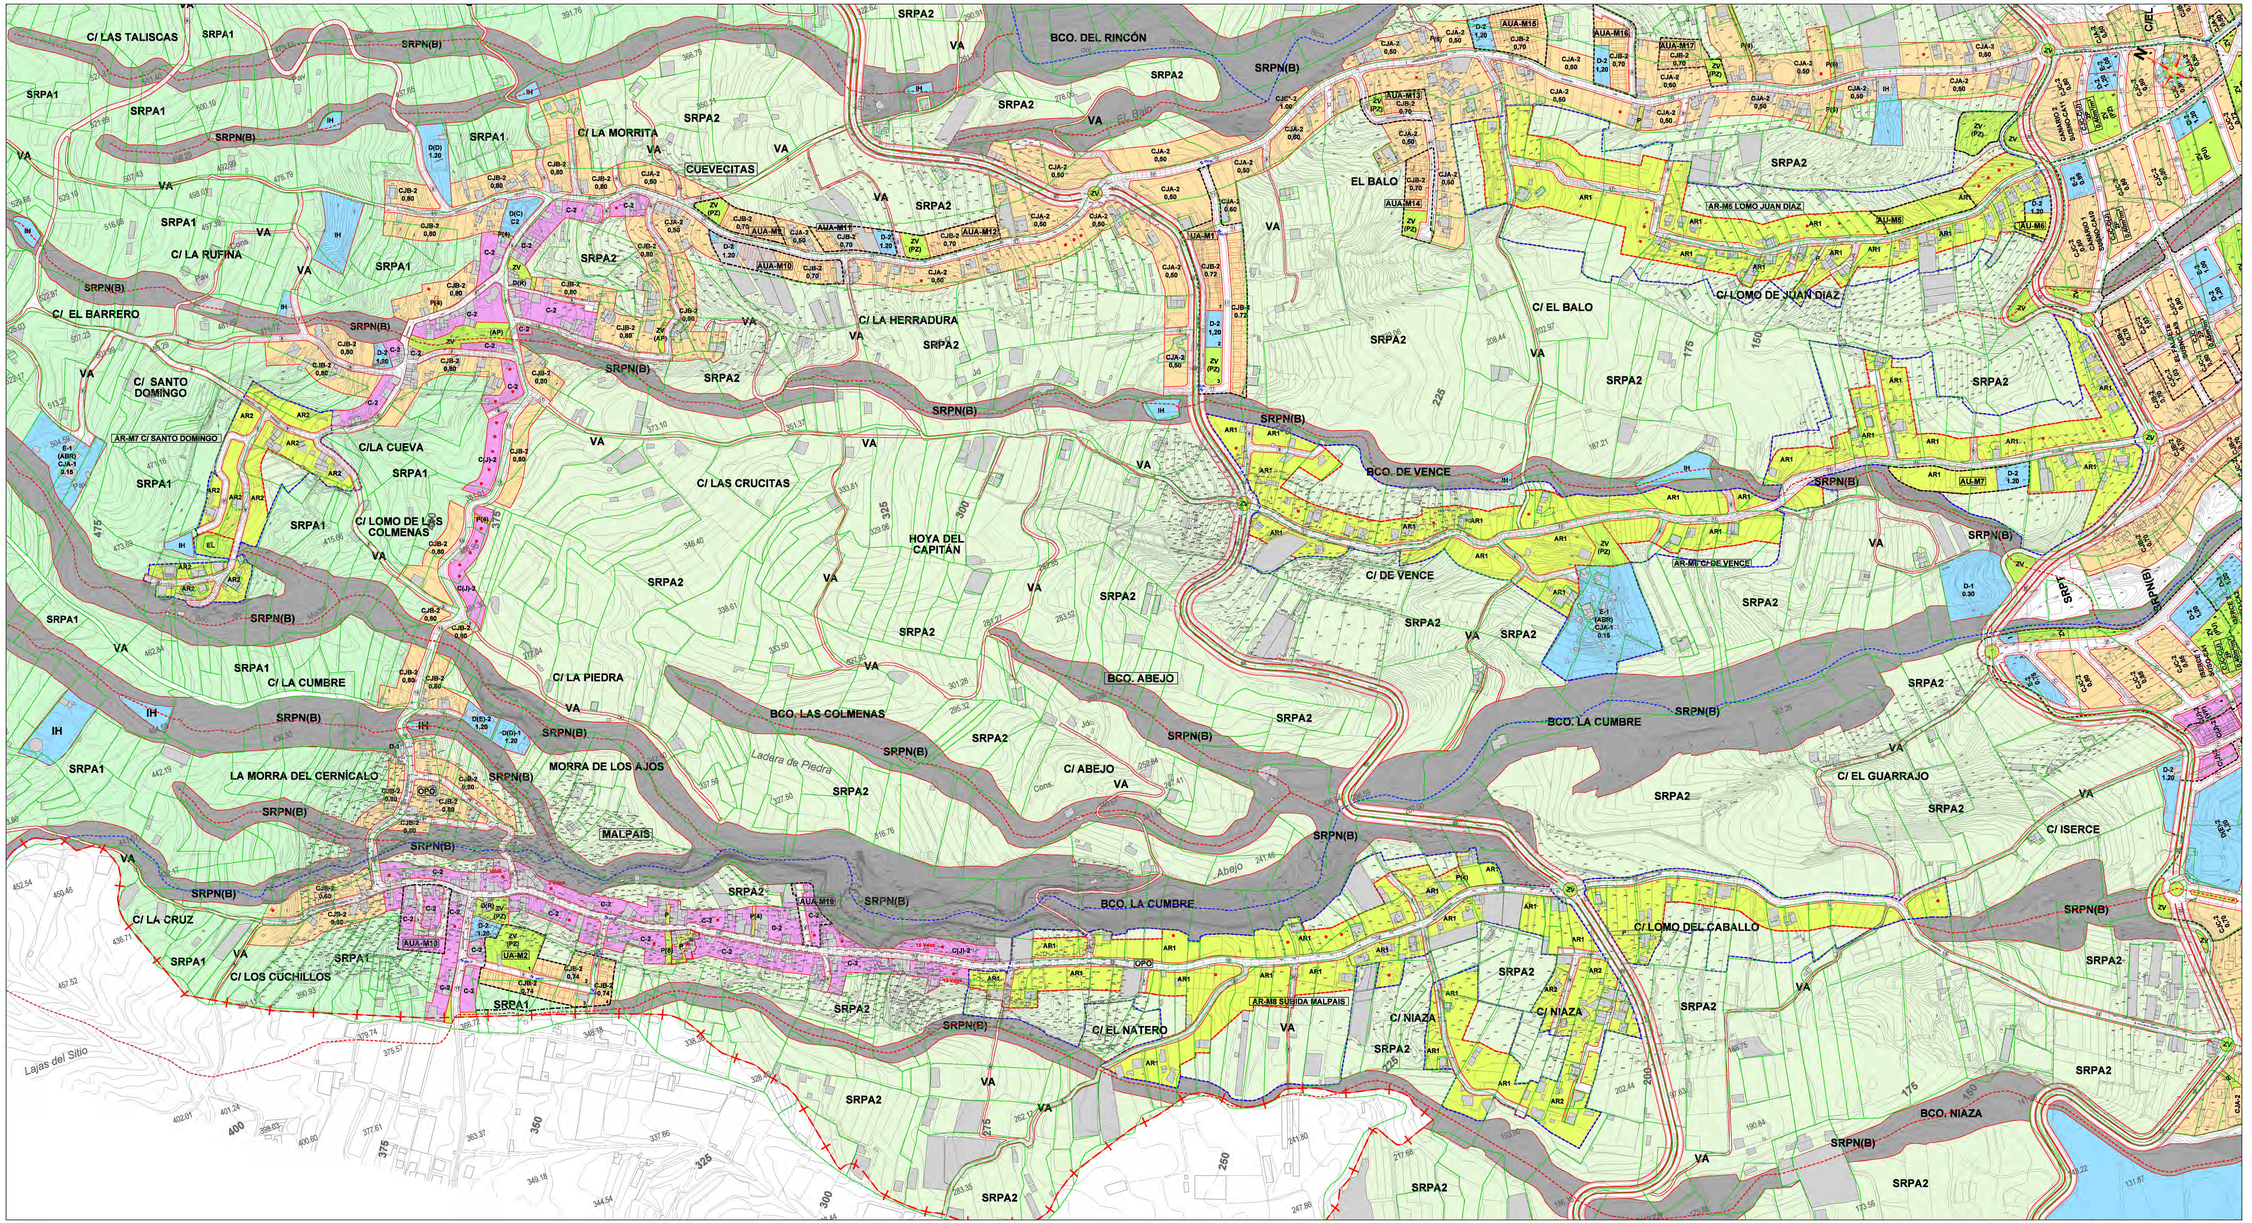

CLASIFICACIÓN GENERAL DEL SUELO

LIMITES (DITERMINACIONES INFORMATIVAS)

- LIMITE TERMINO MUNICIPAL
- DESLINDE VIDENTE
- DESLINDE MARTIMO TERRESTE
- SERVIDUMBRE DE PROTECCIÓN(SH 50+20m SUP.y SP)
- SERVIDUMBRE DE TRÁNSITO (6 m.)
- RIEGRA DEL MAR
- SERVIDUMBRE DE CARRETERA (SC.8m.-SE 13m.)
- SERVIDUMBRE DE AUTOPISTA (SC.8m.-SE 35m.)
- SERVIDUMBRE TREN DEL SUR (CP 8m.-SE 13m.)
- ESTRUCTURA DE PROPIEDAD RÚSTICO
- ESTRUCTURA DE PROPIEDAD URBANO
- CAUCE PÚBLICO (D.H. DOMINIO, D.H. TRÁNSITO)
- CAUCE NO CATALOGADO COMO PÚBLICO (D.H. DOMINIO, D.H. TRÁNSITO)

CLASIFICACIÓN DEL SUELO (CATEGORÍAS DE SUELO)

SUELO RÚSTICO SR

SUELO RÚSTICO DE PROTECCIÓN AMBIENTAL

- SUELO RÚSTICO DE PROTECCIÓN NATURAL DE ESPACIO NATURAL **SRPN(EN)**
- SUELO RÚSTICO DE PROTECCIÓN NATURAL DE MONTE **SRPN(M)**
- SUELO RÚSTICO DE PROTECCIÓN PAISAJÍSTICA **SRPP**
- SUELO RÚSTICO DE PROTECCIÓN NATURAL E HIDROLÓGICA DE BARRANCOS **SRPN(B)**
- SUELO RÚSTICO DE PROTECCIÓN NATURAL DE CUMBRES **SRPN(C)**
- SUELO RÚSTICO DE PROTECCIÓN NATURAL DE CONOS VOLCÁNICOS **SRPN(CV)**
- SUELO RÚSTICO DE PROTECCIÓN COSTERA **SRPC**
- SUELO RÚSTICO DE PROTECCIÓN CULTURAL **SRPC**

SUELO RÚSTICO DE PROTECCIÓN DE LOS VALORES ECONÓMICOS

- SUELO RÚSTICO DE PROTECCIÓN AGRARIA **SRPA**
  - TRADICIONAL **SRPA1**
  - DE REGADÍO **SRPA2**
- SUELO RÚSTICO DE PROTECCIÓN DE INFRAESTRUCTURAS **SRPI**

SUELO RÚSTICO EN FORMAS TRADICIONALES DE POBLAMIENTO RURAL

- SUELO RÚSTICO DE ASENTAMIENTO RURAL **AR (EDIFICABLE)**
- SUELO RÚSTICO DE ASENTAMIENTO RURAL **AR (NO EDIFICABLE)**

SUELO RÚSTICO DE PROTECCIÓN TERRITORIAL SRPT

SUELO URBANIZABLE

RESIDENCIAL

- SUELO URBANIZABLE SECTORIZADO ORDENADO **SUSO-R**
- SUELO URBANIZABLE SECTORIZADO NO ORDENADO **SUSNO-R**
- SUELO URBANIZABLE NO SECTORIZADO **SUNS**

INDUSTRIAL

- SUELO URBANIZABLE SECTORIZADO Y ORDENADO **SUSO-I**
- SUELO URBANIZABLE SECTORIZADO NO ORDENADO **SUSNO-I**

SUELO URBANO

SUELO URBANO CONSOLIDADO SUCU

- RESIDENCIAL **SUCU-R**
- INDUSTRIAL **SUCU-I**
- INTERÉS CULTURAL **SUCIC**

SUELO URBANO NO CONSOLIDADO SUNCU

- RESIDENCIAL **SUNCU-R**
- INDUSTRIAL **SUNCU-I**

DOTACIONES Y EQUIPAMIENTOS ESTRUCTURANTES EN SUELO URBANO Y SUELO RÚSTICO

- DOTACIÓN PÚBLICA **D**
- EQUIPAMIENTO PRIVADO **E**

ÁMBITOS DE GESTIÓN

- ÁMBITO DE ACTUACIÓN
- POLÍGONO DE EXPROPIACIÓN
- ACTUACIÓN URBANÍSTICA AISLADA
- CONVENIO URBANÍSTICO
- OBRA PÚBLICA ORDINARIA
- PLAN PARCIAL ORDENADO POR EL PGO
- PLAN PARCIAL
- PLAN ESPECIAL
- ACTUACIÓN URBANÍSTICA EN ASENTAMIENTO RURAL
- PLAN ESPECIAL DE ESPACIO NATURAL
- PLAN ESPECIAL DE REFORMA INTERIOR
- PLAN ESPECIAL DE PROTECCIÓN Y REFORMA INTERIOR
- PLAN ESPECIAL DE ORDENACIÓN DEL LITORAL
- PLAN ESPECIAL DE MEDIDAS CORRECTORAS
- PLAN DIRECTOR DE INFRAESTRUCTURAS

TIPOLOGÍAS

RESIDENCIALES

- CASCO TRADICIONAL **C**
- CASERÍO TRADICIONAL **T**
- EDIFICACIÓN EN CUEVA PLAYA LA HOYA **EC**
- EDIFICACIÓN CERRADA **E**
- EDIFICACIÓN CERRADA CON JARDÍN EN ANTERO **CJE**
- EDIFICACIÓN EN CIUDAD JARDÍN EXTENSIVA **EJA**
- EDIFICACIÓN EN CIUDAD JARDÍN INTENSIVA **EJI**
- EDIFICACIÓN EN CIUDAD JARDÍN EN HILERA **EJC**
- EDIFICACIÓN ABIERTA **EA**
- EDIFICACIÓN A BORDE DE CAMINO **ARRARE**

INDUSTRIALES

- ZONA DE SERVICIOS **ZS**
- INDUSTRIAL Y ALMACÉN Y MECANIAL **IG**
- INDUSTRIAL Ó ARTESANAL Y GANADO **IA**

CALIFICACIÓN DEL SUELO

VIARIO

- VIARIO RODADO (VÍA CIRCULACIÓN)
- TRAZADO LÍNEA FERROCARRIL DEL SUR
- CALLEJÓN AISLADO DE SERVICIOS
- VIARIO AGRÍCOLA (VA)
- SENDEROS (S)
- SENDEROS LITORAL (SL)

ZONAS VERDES Y ESPACIOS LIBRES

- AP AJARDINAMIENTO
- ZV ZONAS VERDES
- PU PARQUE URBANO (SUP.> 400m.)
- PZ PLAZA (RE.< 400 m.)
- J JARDÍN
- EL ESPACIO LIBRE (PROG. BARRANCOS)
- EL-P ESPACIO LIBRE (PRIVADO)
- PA PASEO PEATONAL CON ACCESO RESTRINGIDO (ø6 m.)
- R RAMBLA
- PL ESPACIO LIBRE PLAYA

DOTACIONES Y EQUIPAMIENTOS (USOS)

- DOCENTE O ESCOLAR **E**
- SANITARIO **S**
- SOCIAL O ASISTENCIAL **AS**
- DEPORTIVO **DE**
- CULTURAL **CU**
- ADMINISTRACIÓN PÚBLICA **AD**
- DEFENSA Y SEGURIDAD **DS**
- INVESTIGACIÓN **IN**
- MEDIOAMBIENTAL **MA**
- CEMENTERIO **CE**
- RELIGIOSO **RE**
- COMERCIAL **CO**
- OFICINA **OF**
- RECREATIVO **RC**
- MERCADO **M**
- MIRADOR **MI**
- USADO AL LITORAL **L**
- PLANTERO **PU**
- ALBERGUE RURAL **ARR**
- APARCAMIENTO **AP**

PARÁMETROS URBANÍSTICOS

- 3 Nº MÁXIMO DE PLANTAS
- 1m²/m² EDIFICABILIDAD MÁXIMA
- 40% OCUPACIÓN MÁXIMA
- EDIFICACIÓN CATALOGADA
- M-1 Nº MANZANA
- LÍNEA DE RETRANQUEO
- LÍNEA DE ÁTICO
- LÍNEA DE SEGREGACIÓN DE PARCELA
- CASA EXISTENTE O CON LICENCIA
- APROVECHAMIENTO MEDIO **AM**
- VIVIENDAS DE PROTECCIÓN **VP**

INFRAESTRUCTURAS (USOS)

- HIDRÁULICA **IH**
- SANEAMIENTO **IS**
- ENERGÍA **IE**
- TELECOMUNICACIONES **IT**
- RESIDUOS **IR**
- PORTUARIA **IP**
- MARITIMA **IM**

EDIFICACIONES CATALOGADAS

- 18. FINCA LAS HACIENDAS
- 20. CASA DE VALENTÍA

REVISIÓN

PLAN GENERAL DE ORDENACIÓN DE CANDELARIA

CONSEJERÍA DE INFRAESTRUCTURAS, ORDENACIÓN TERRITORIAL

CABILDO INSULAR DE TENERIFE

GESPLAN

AYUNTAMIENTO DE CANDELARIA

DOCUMENTO APROBACIÓN DEFINITIVA TEXTO REFUNDIDO
ADAPTACIÓN A LA LEY DE DIRECTRICES

ORDENACIÓN DETALLADA

MALPAÍS-CUEVECITAS

ESCALA: 1/2.000

PLANO Nº: **14**

NOVIEMBRE 2.006

ESTUDIO LUENGO S.L.